



Road1

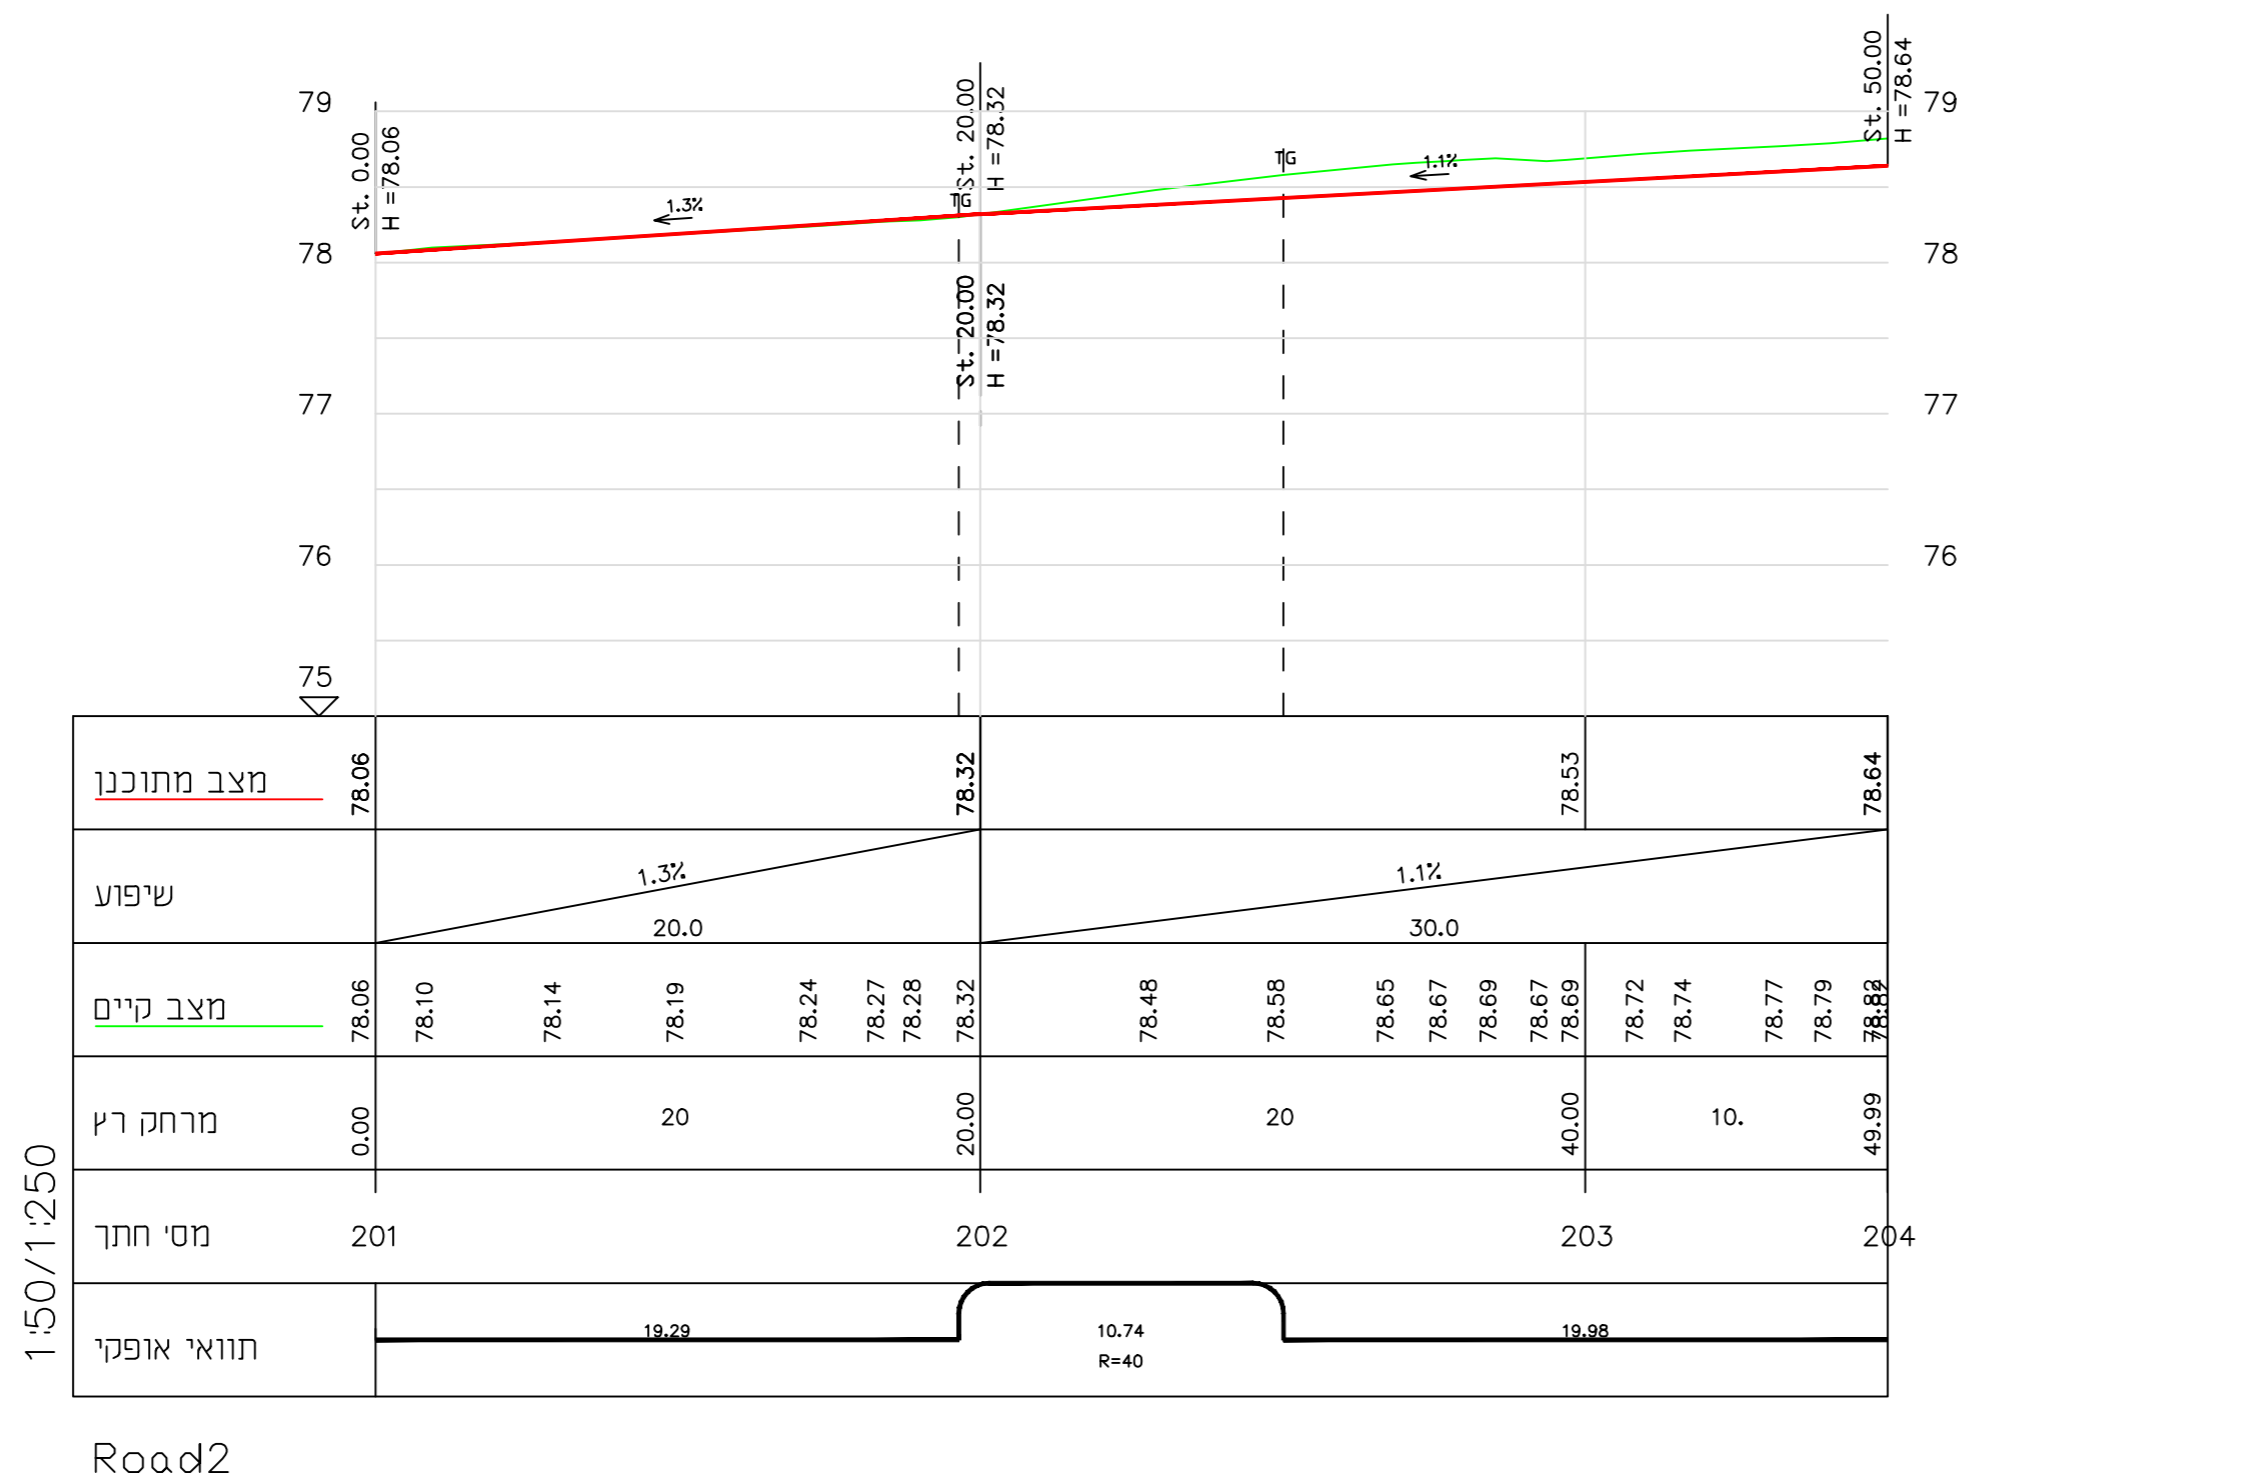

Road2

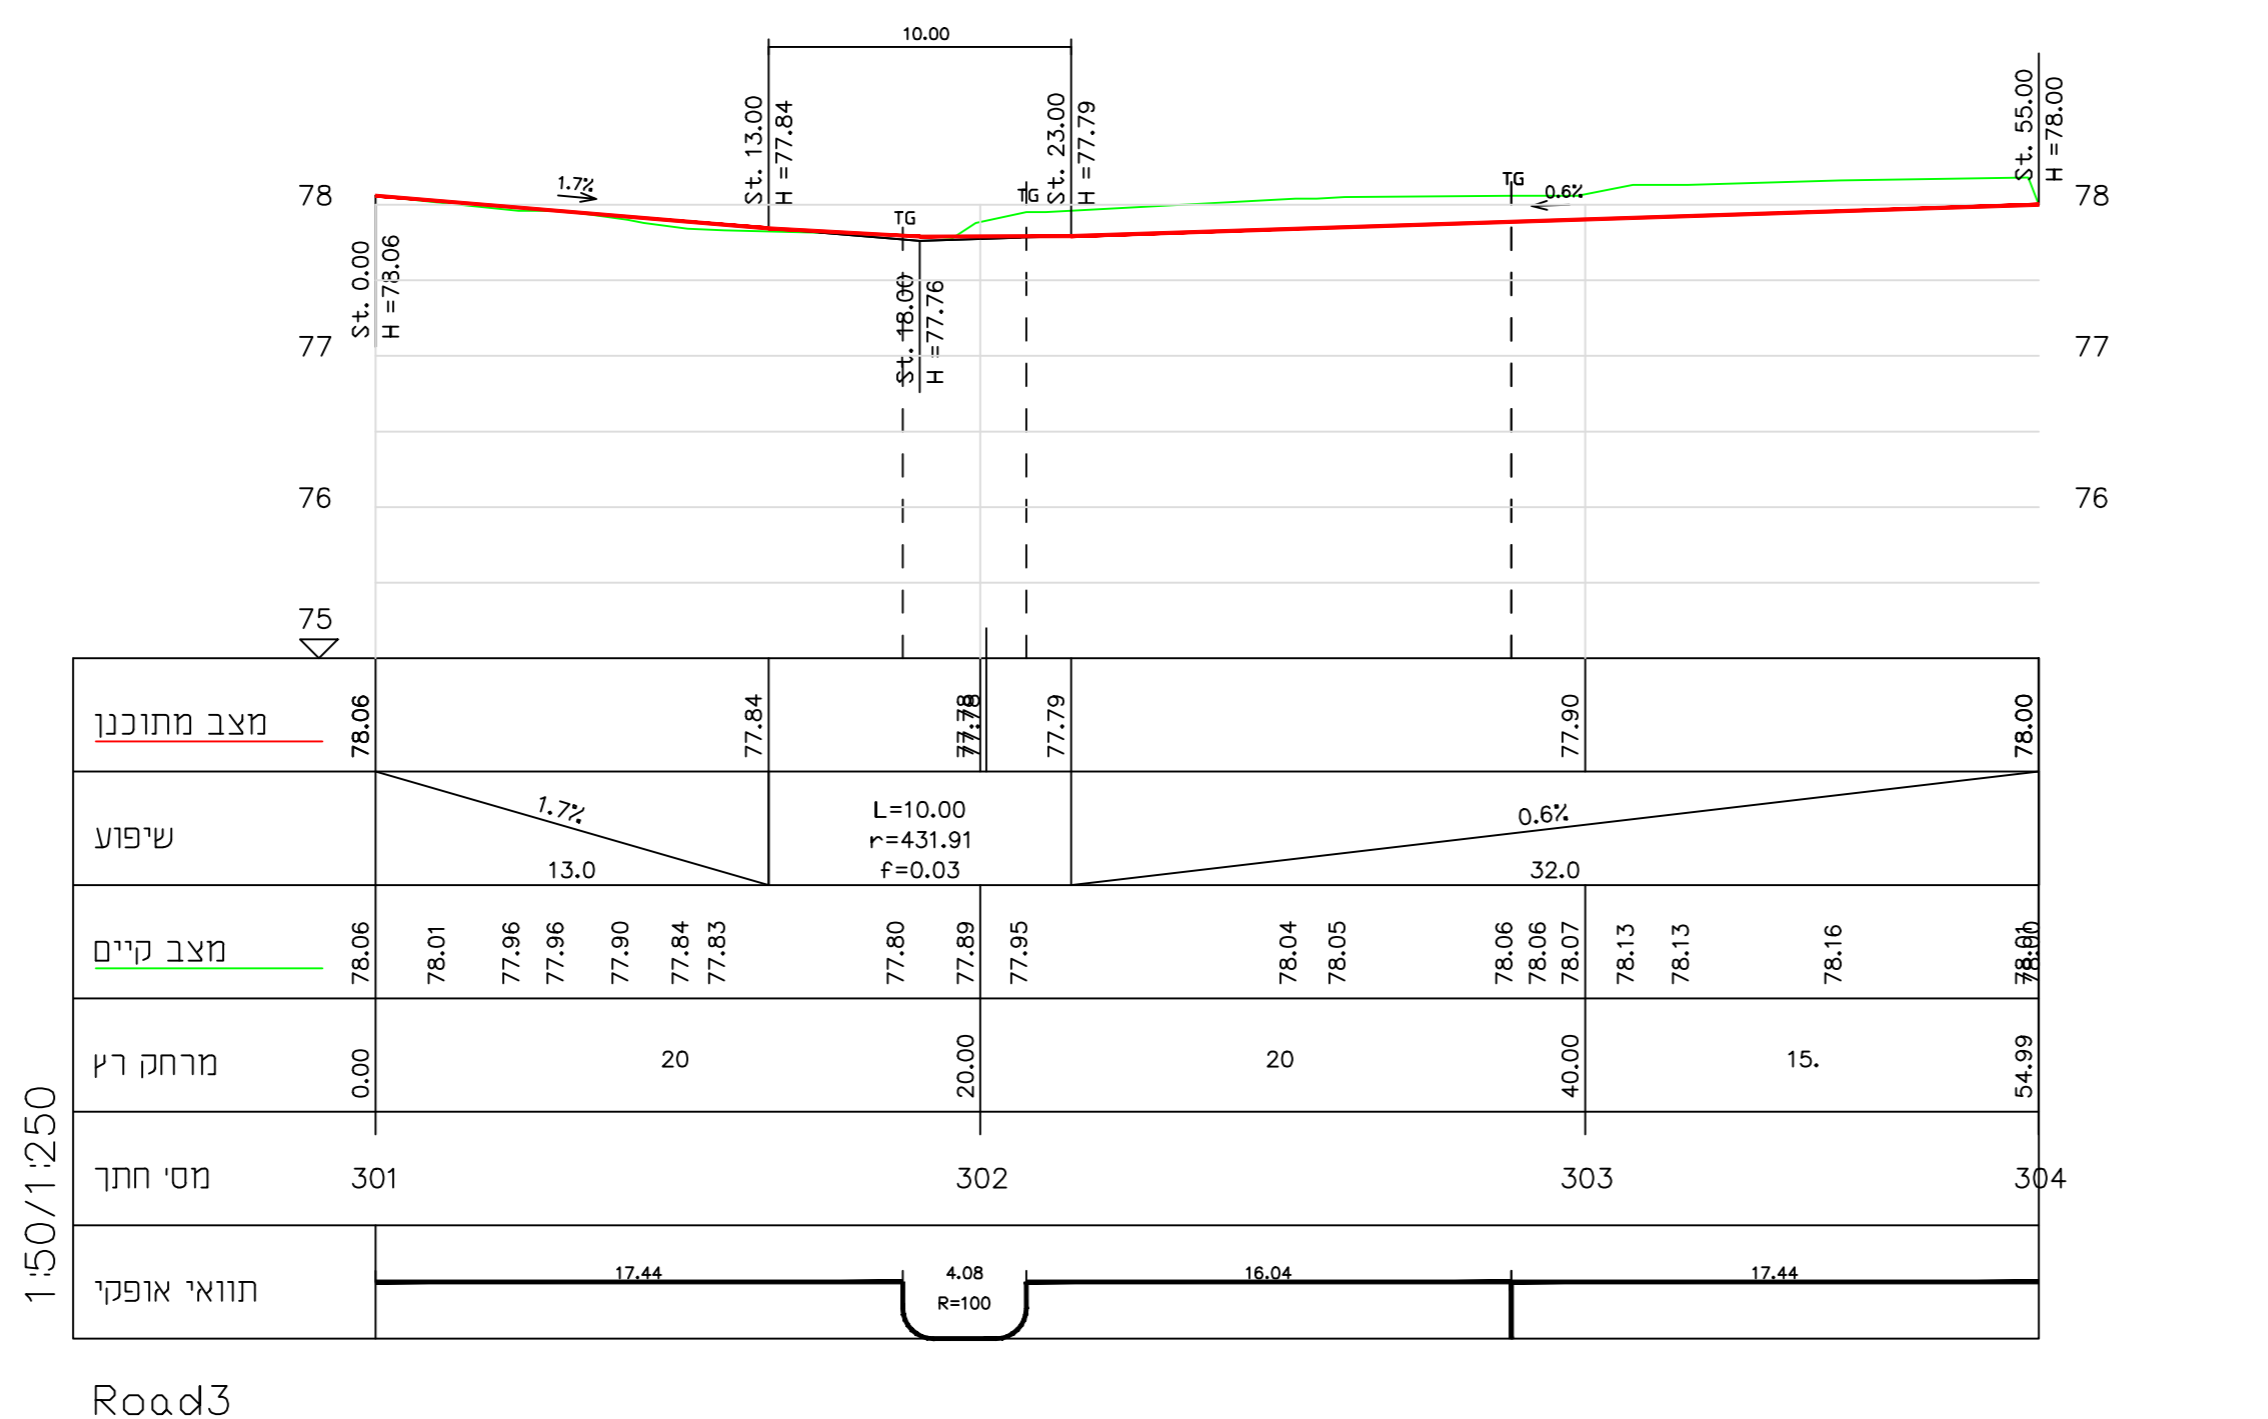

Road3

מחזור : המרכז
 נפה : רמלה
 מקום : רמלה
 גוש : 5801,5803
 חלקה : 97 חלק 48 חלק

העשרות :

אפלבאום הנדסה אזרחית
 מהנדס אזרחי מס' 108766
 תאריך: 03-10-2011 חתימה

המסילה 22 גשר 3888
 medidot@netvision.net.il
 טל. 04-6218553 / פקס 04-6218554 / בידוד 0688 353336

מעמד התכנית :

תכנית ארעית
 תכנית מפורטת
 תכנית מוקדמת
 לניצול
 סטטי
 לעניין
 למכרז
 לביטחון

רמלה - ככר בן צבי

שם התכנית :

חתימים לאורך

תוכן טכני : דורון חופטני

תוכן טכני :	הנדסה :	הנדסה :	הנדסה :
מס' :	מס' :	מס' :	מס' :
מס' :	מס' :	מס' :	מס' :
מס' :	מס' :	מס' :	מס' :

תאריך : 20/12/11
 שם : 03-Ramle2-Dreh-Gr1
 קנה מידה : 1 : 50/250
 מס' התכנית : 1
 מס' התכנית : 0 / רמלה 2 / 2011