


744.380  
250.825

744.380  
250.840

תרשים רשת הבקרה האופקית


קנה מידה 1: 2500

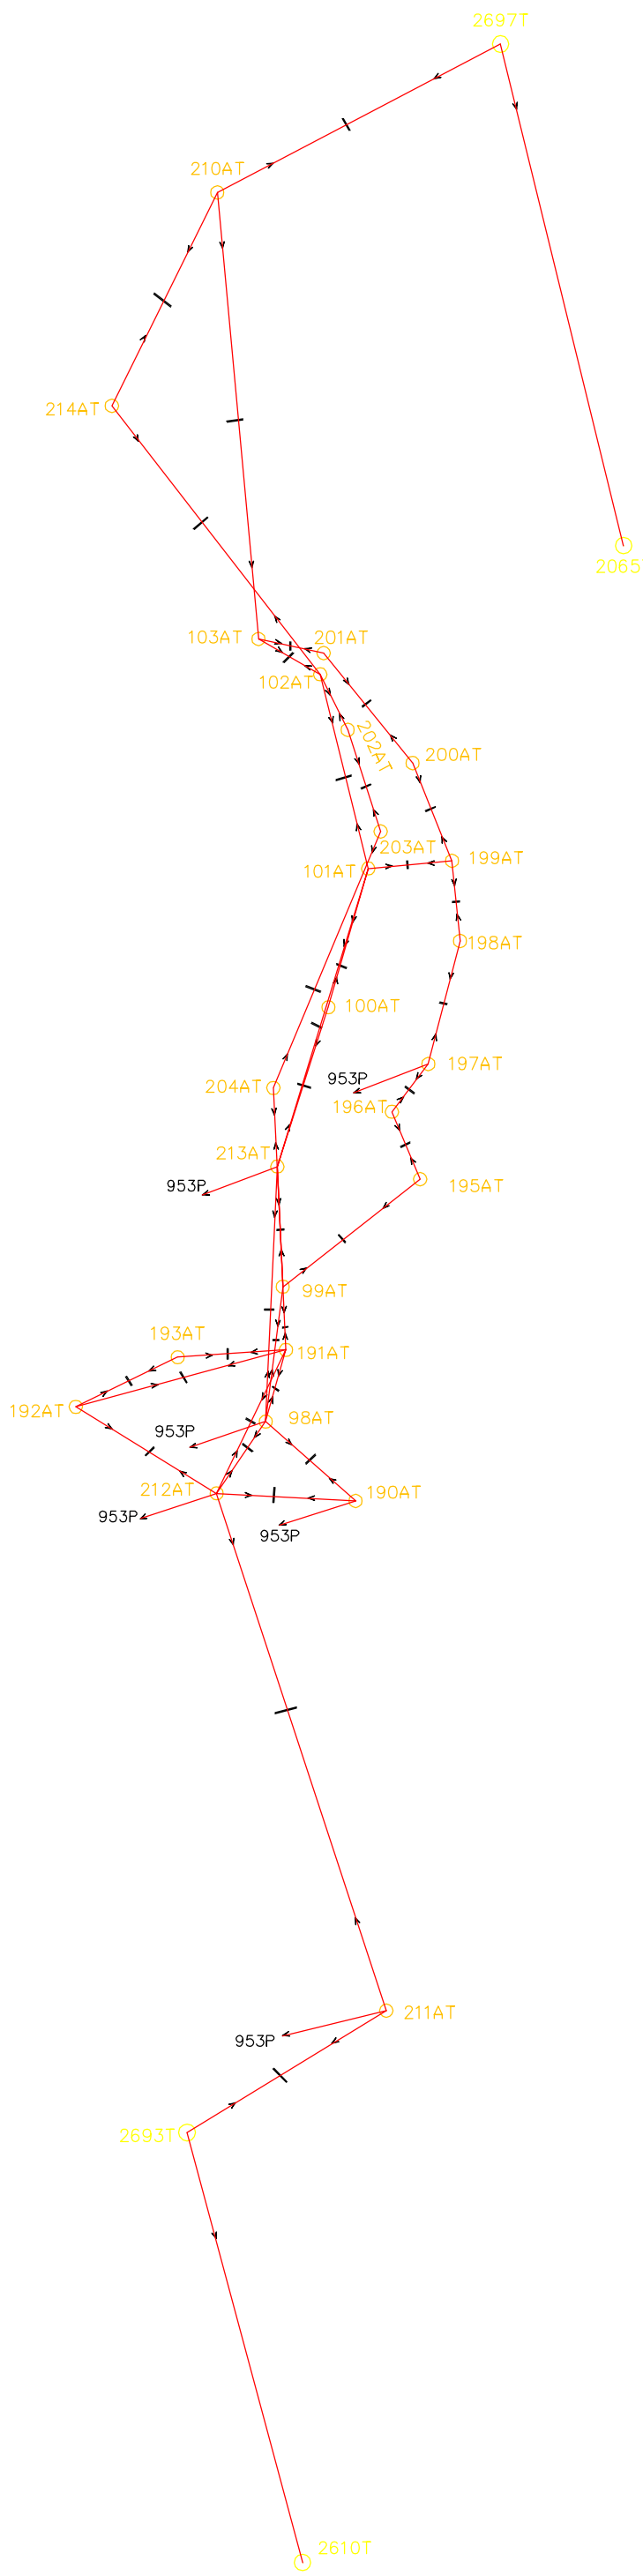

1. חלוקה

השטחים בדונם מסר	מספרי החלקות	
	סופי	ארעי
0.083	1	
4.091	2	
4.174	(1)	
0.090	3	
0.550	4	
0.640	(2)	
0.204	5	
0.976	6	
1.180	(4)	
0.185	7	
0.765	8	
0.950	(5)	
0.028	9	
0.292	10	
0.320	(36)	
0.215	11	
0.824	12	
1.039	(10)	
0.165	13	
0.478	14	
0.643	(11)	
0.190	15	
1.662	16	
1.852	(16)	
0.128	17	
1.844	18	
1.972	(17)	
0.154	19	
3.203	20	
3.357	(22)	
0.058	21	
0.497	22	
0.555	(23)	
0.113	23	
1.196	24	
1.309	(24)	
0.072	25	
0.902	26	
0.974	(26)	

מפתח גליונות

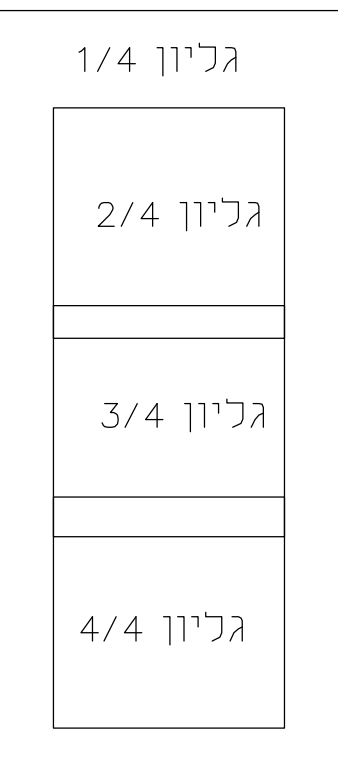

2. איחוד

השטחים בדונם מסר	מספרי החלקות	
	סופי	ארעי
0.083	1	
0.090	3	
0.204	5	
0.185	7	
0.028	9	
0.215	11	
0.165	13	
0.190	15	
1.160	27	
0.128	17	
0.154	19	
0.058	21	
0.113	23	
0.453	28	

הערות

- הגבולות ושטח החלקות 1,2,4,5,10,11,16,17,22-24,26,36 נלקחו ממפת גוש רישום מספר 15009
- הקוודות 45.44,35.34,27A,27,26,22,21,18A,18,17,14,13,6,5,2,1 נקודות מתכנית מס' א.ד.ת. 184A/2000. שלי שאושרה על ידי מנהל המרכז למיפוי ישראל, כפי מס' בתאריך 15008 בגוש 15008
- כל הגבולות שלא תוארו אחרת הם מסוג: לא מסוגי.
- כל סימני המדידה שלא תוארו אחרת הם מסוג ברזל זיית.
- המספרים בסוגריים מרובעים הם מספרי החלקות ארעיים.
- הגבולות ופסים נמדדו בשיטה קוטבית
- התוכנית הוכנה בהתאם ל- חביע ג/2405.
- אורכי גבולות החלקות 1,2,4,5,10,11,16,17,22-24,26,36 נמדדו לאחר הקמתם בגוש רישום מס' 15009 נמדדו לאחר הקמתם ואומצו במקום ארבעים הרשומים בגליון השדה אשר אבד

744.010  
250.825

744.010  
250.840

קנה מידה 1 : 625



אני מאשר בזה כי תוכנית זו היא העתק נכון של תרשים מהמדידה שבוצעה ביום 12 אוגוסט 2002 וכי הוא מתאר בדיוק את מצבם וגבולותיהם של המקרקעין המתוארים בה במועד המצוין לעיל.

אני מאשר בזה כי ערכתי את התוכנית לפי תקנות המודדים ומדידות ומיפוי. התשנ"ח - 1998 וכי היא ראויה לאישור לשם רישום.

תאריך גמר הבנת התכנית : 19-10-2002  
מקום : גבעת נשר

אפקיבאום דוד, האיכות 12, גבעת נשר 807 מספר רישון חתימה  
שם המודד ומעונו

טל : 04-8215583 פקס : 04-8215586