

תכנית מס' ג/17763 אלוני אבא-תעשייה 2007

תכנית מפורטת

נספח תנועה וחניה

סוג איחוד וחלוקה	מסכת רישית	חיתים או הרשאות
22 איחוד וחלוקה	ועדה מחוזית	תכנית עניין מוכחה לדצ"א והחיים או הרשאות

מחזור : 2
מרחב תכנון מקומי : יזרעאלים
רשות מקומית : מ.א. עמק יזרעאל
ישוב : אלוני אבא
שטח התכנית : 20.5 דונם
קנה מידה : 1:500

גושים וחלקות בתכנית:

גוש	סוג הגוש	חלקות בשלמותן	חלקי חלקות
12321	מוסדר	-	6,12,13,22
12322	מוסדר	-	16

זוויתות מוסד התכנון:

--	--	--	--

שלב: מיגו תנאים לרפורמה מהדורה: תאריך עדכון: 04.2010

שמות וזוהימות:

יזום התכנית	אלוני אבא דואר קרית טבעון 36005 04-9835901 04-9835061/2/3
מגיש התכנית	אלוני אבא דואר קרית טבעון 36005 04-9835901 04-9835061/2/3
בעל הזכויות בקרקע	מינהל מקרקעי ישראל רחוב חזרונן 2 ת.ד. 580 נוצרת עילית 04-6453273 04-6558211
עורך התכנית	אביש טאוב תמוז אדריכלי וביני ערים בע"מ כורזים ד.ג. חבל כורזים 12301 04-6938468 04-6934977
מודד	רגנ גאודייה ורגיטה בע"מ רד הרימון 9 עפולה 2675 ת.ד. 9826 06-6527636 06-6528449

מרחב תכנון מקומי : יזרעאלים
תוכנית מפורטת מס' אלוני אבא /17763

מחזור : 390
נפה : יזרעאל
מקום : אלוני אבא
גוש : 12322 , 12321
חלקה : 16 , 22,31,21,6
רשות מקומית : מ.א. עמק יזרעאל

המפרט:

17.11.2011	שניו הטל כביש לחד סטרי	2
10.11.2011	שניו הטל כביש לחד סטרי	1

אפריקאום תפרסה אורחות
מונחש גאודייה מס' 108766

תאריך: 28-09-2011
מחזור: 22
מחזור: 3686
medit@netvision.net.il
טל: 04-6216506
פיק: 04-6216506
פיק: 0605 351335

מקרא
בניין מוצע . קיים
גבול תב"ע
שוליים אספלט מוחננו
מנה נחית צבנט
אבו שמה מוחננו
הו הפרדה
אבו משתלבת מוחננו
חניות פרטיות
חניה תפעולית
תא שטח
820

שטח המפרט התכנית:

תכנון ארעי
תכנון מוקדם
תכנון מפורט
לתיאום
לתיאום
לתיאום
לתיאום
לתיאום

תאריך: 2010-10-02

אלוני אבא

נספח תנועה וחניה לתב"ע

שם התכנית:

תוכן טכני : אלוני אבא

מספר תוכנית : 28/09/11

תאריך : 28/09/11


שם המפרט : 1

מספר תוכנית : 28/09/11

מספר תוכנית : 0

טבלת מאזן חנייה

מספר חניה	מספר חניה	מספר חניה	מספר חניה	מספר חניה	מספר חניה	מספר חניה	מספר חניה
1	14	0	-	12	140	450	261
4	24	6	1400	22	170	1500	261
8	27	8	1000	24	1300	7050	261
12	65	21	1000	28	1000	1000	261

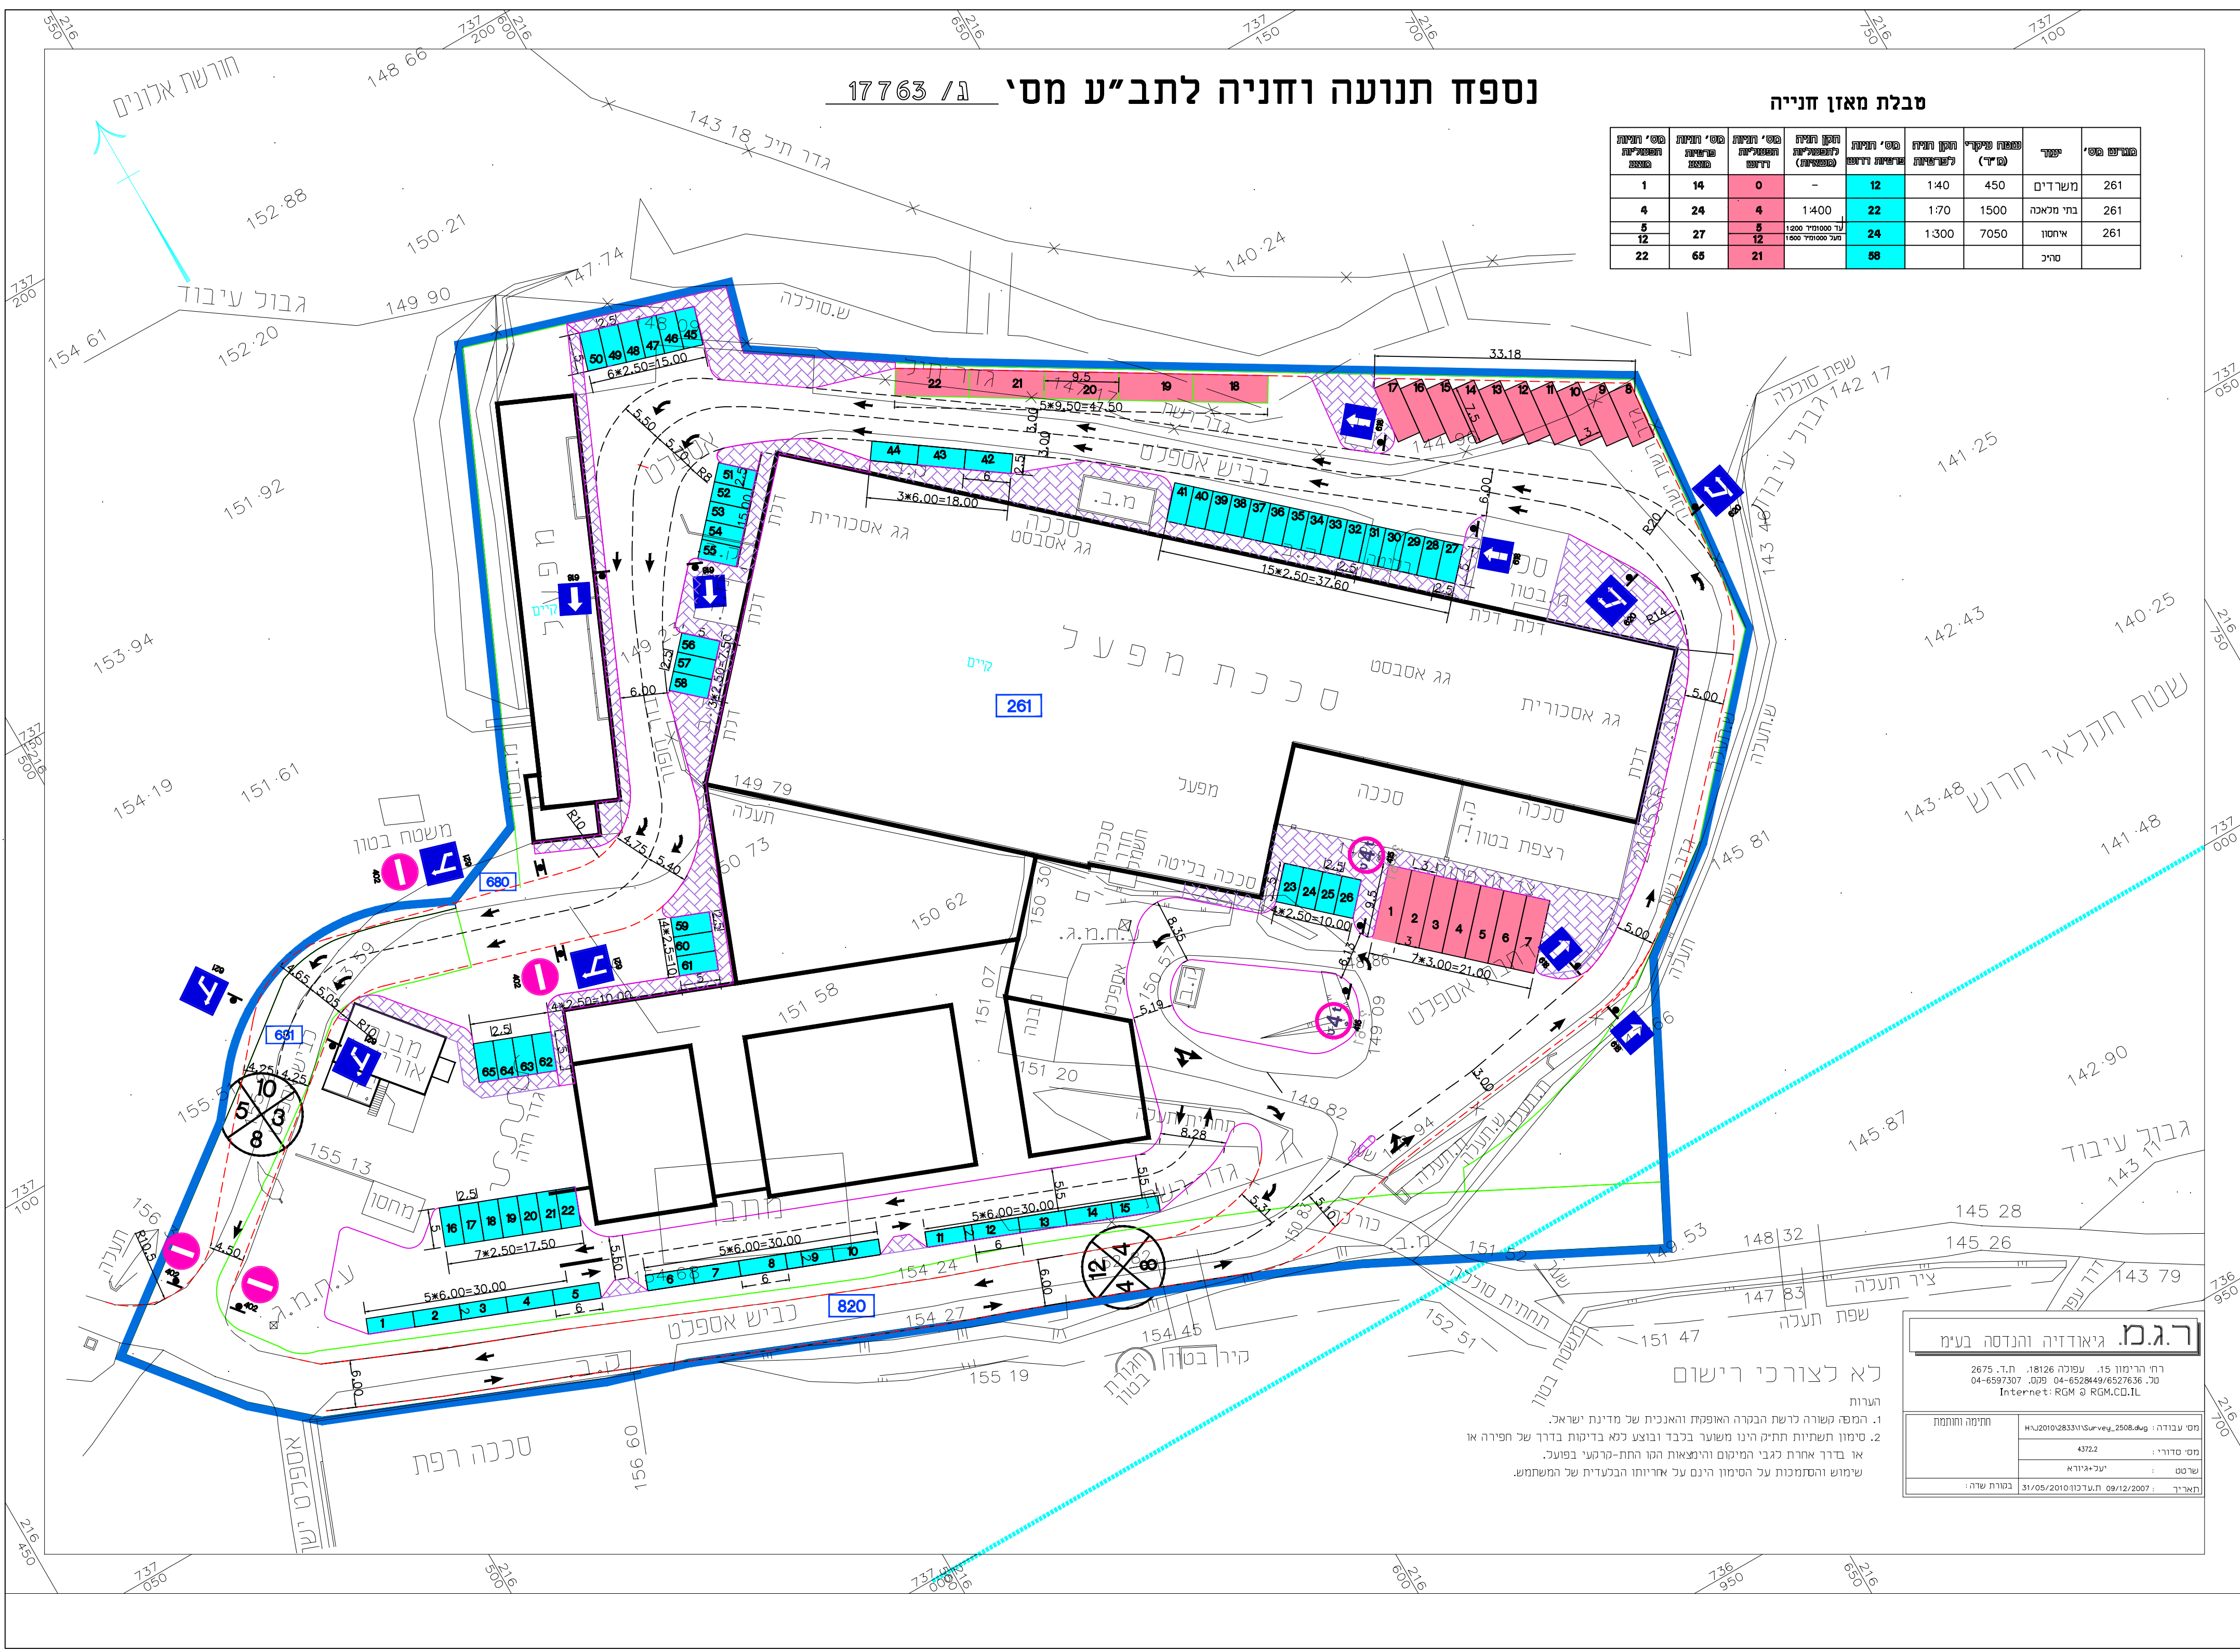

ר.ג.כ. גיאודייה והנסדה בע"מ
רח הרימון 9 עפולה 2675 ת.ד. 9826
טל: 04-6527636
פיק: 04-6528449
Internet RGA & RGA.CO.IL

כא לצור כי רישום
התנהגות
1. התנהגות רישום הכביש והאבנים של מדינת ישראל.
2. סימון תשתיות חתכי היגוי משוער בכדי ובוצע מאז בדיקות בדרך של הפירה או
או בדרך אחרת לגבי תימוס והתנפאת רכב החת-החמ"ט כפועל.
שימוש והתחנכות של היגוי רגום על אירוחו הבכערת של התשתיות.