טבלת מאזן חנייה

יעוד	שטח עיקרי (מ"ר)	תקן חניה לפרטיות	מסי חניות פרטיות דרוש לפי תקן	תקן חניה לתפעוליות (משאיות)	מסי חניות תפעוליות דרוש לפי תקן	מסי חניות פרטיות מוצע	מסי חניות תפעוליות מוצע
תעשיה	6,926	1:10	69.3	עד 2000 1:500 נוספים 1:2000	4 2.5		
אחסנה	2,491	1:300	8.3	עד 1000 1:200 נוספים 1:500	5 3		
סה"כ	9,417		77.6		14.5	80	15

המקום : ציפורית
גוש : 17756
חלקה : [14]
מגרש לפי ת.ב.ע : 1101
שטח : 18.632 ד'
קנ"מ: 1:250

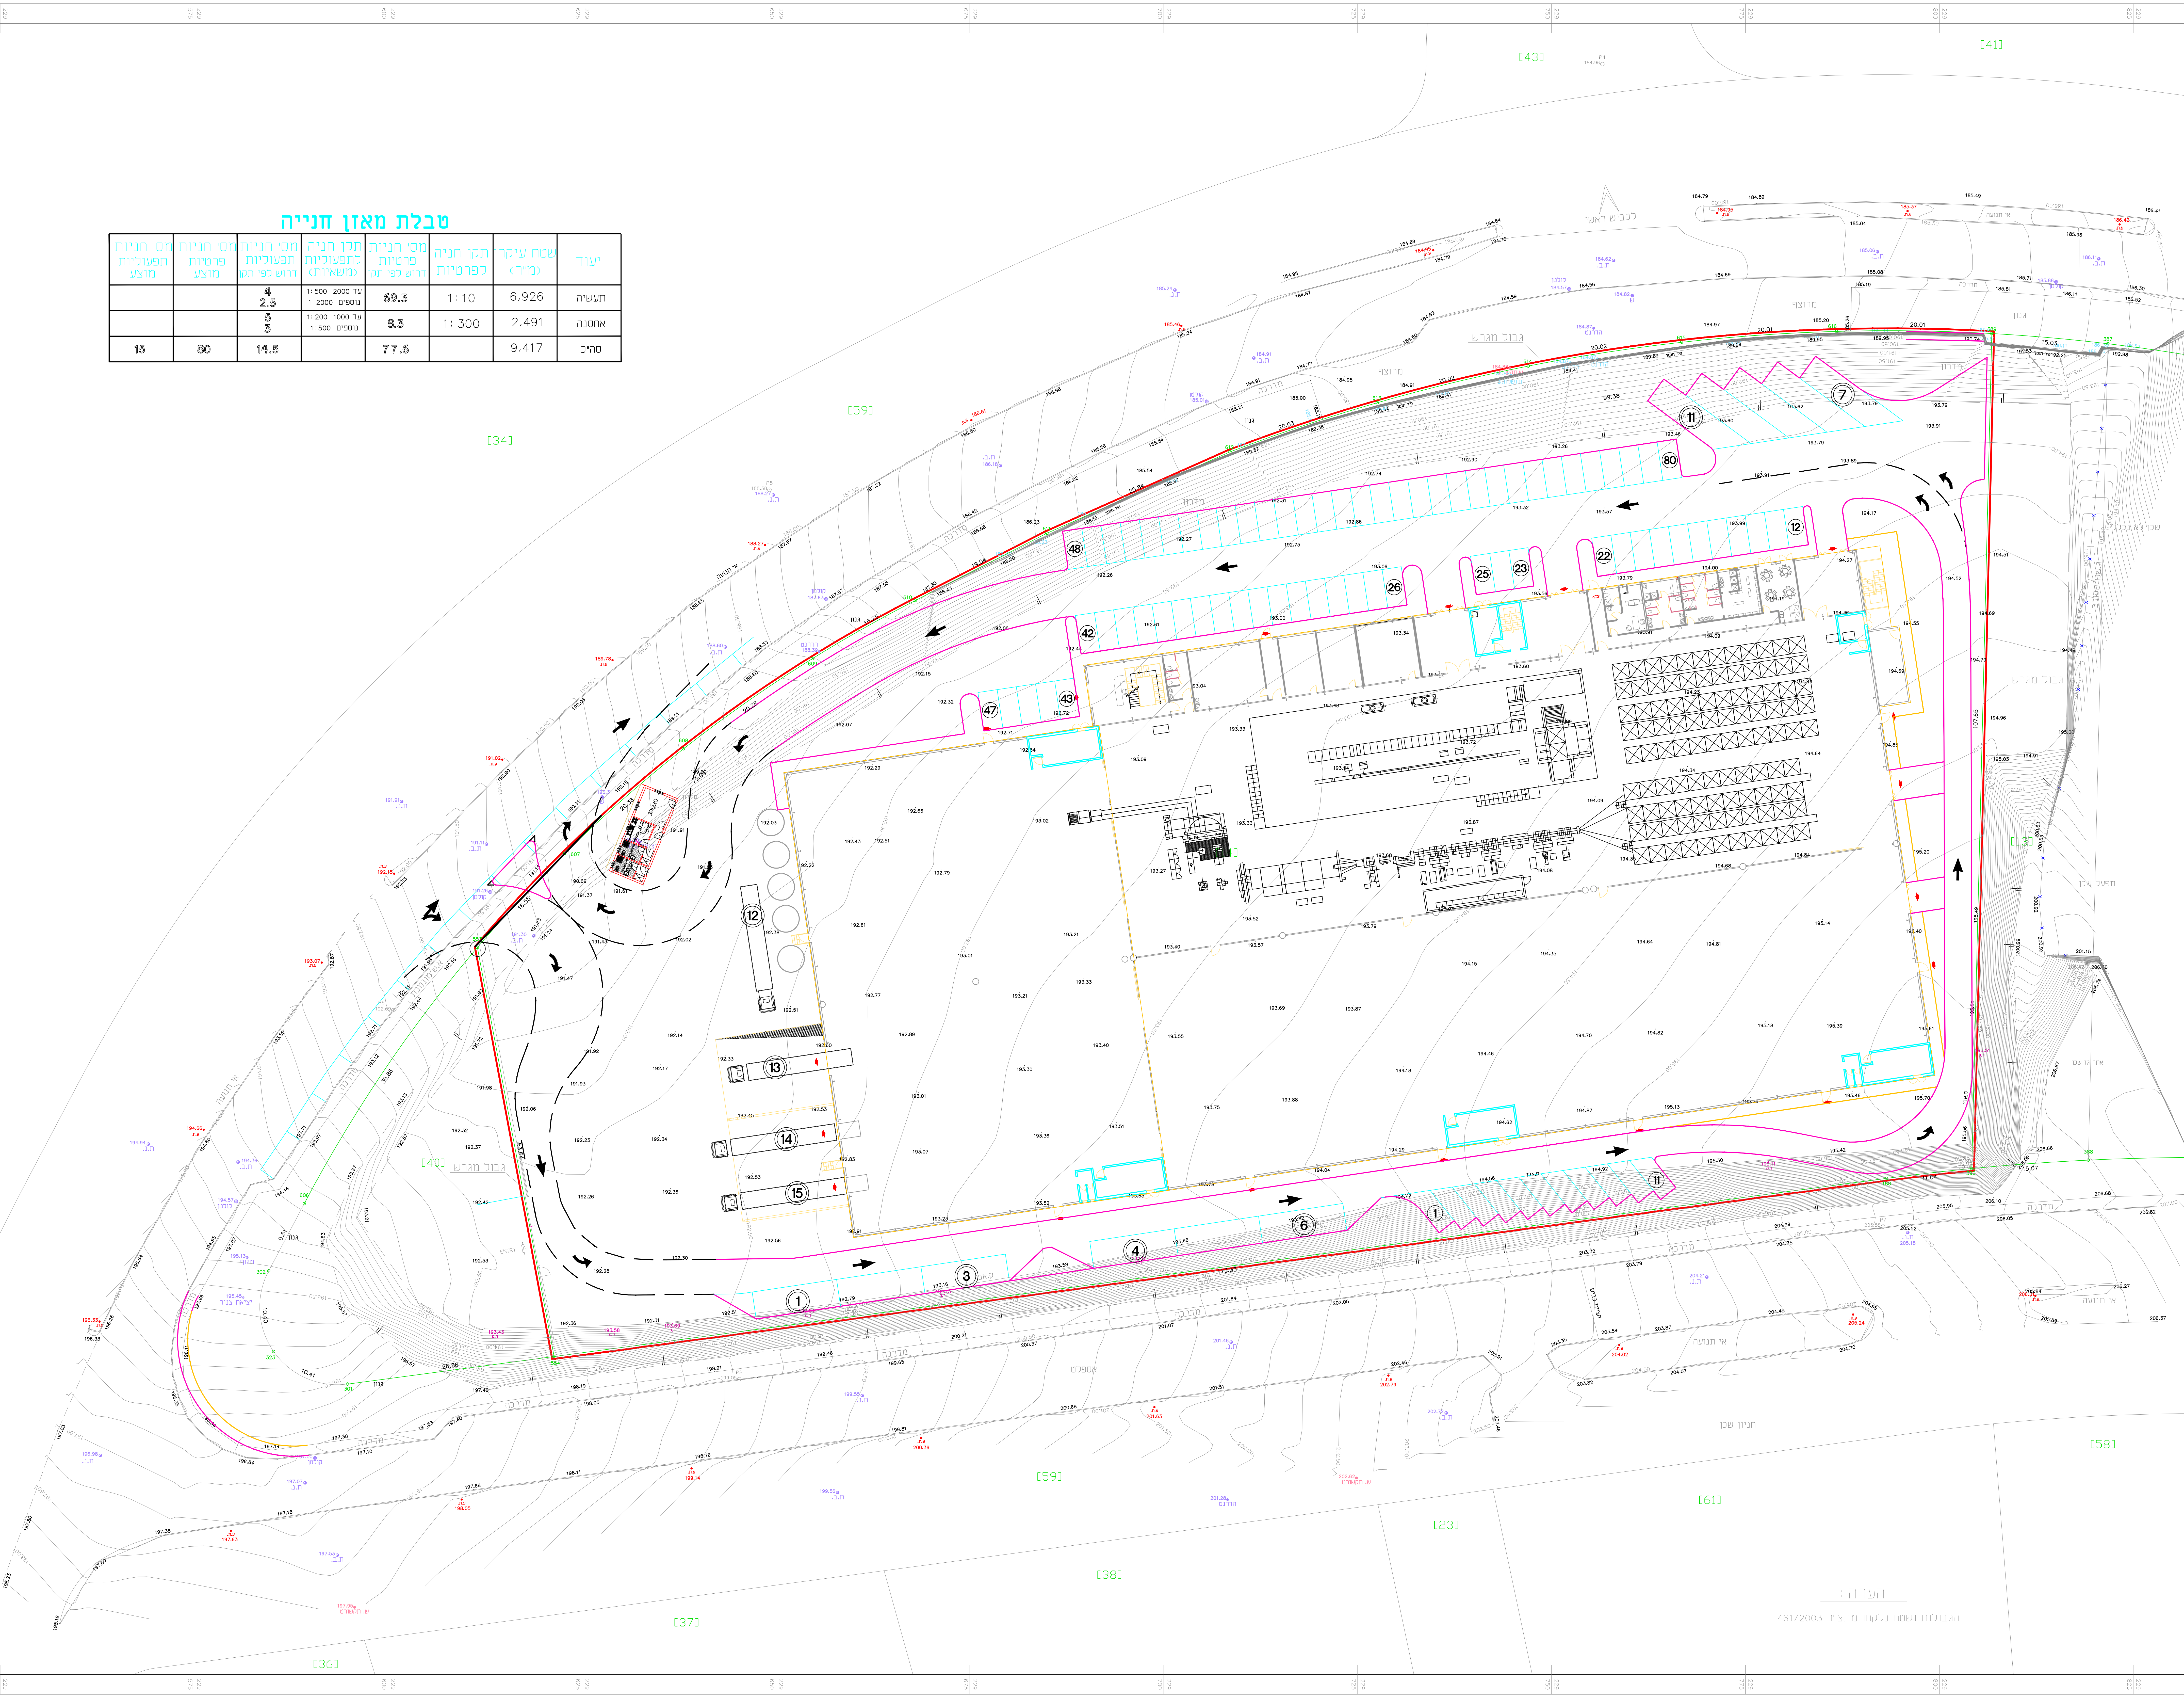

תרשים סביבה לפי תוכנית ג/בת/ 235 1 : 2500

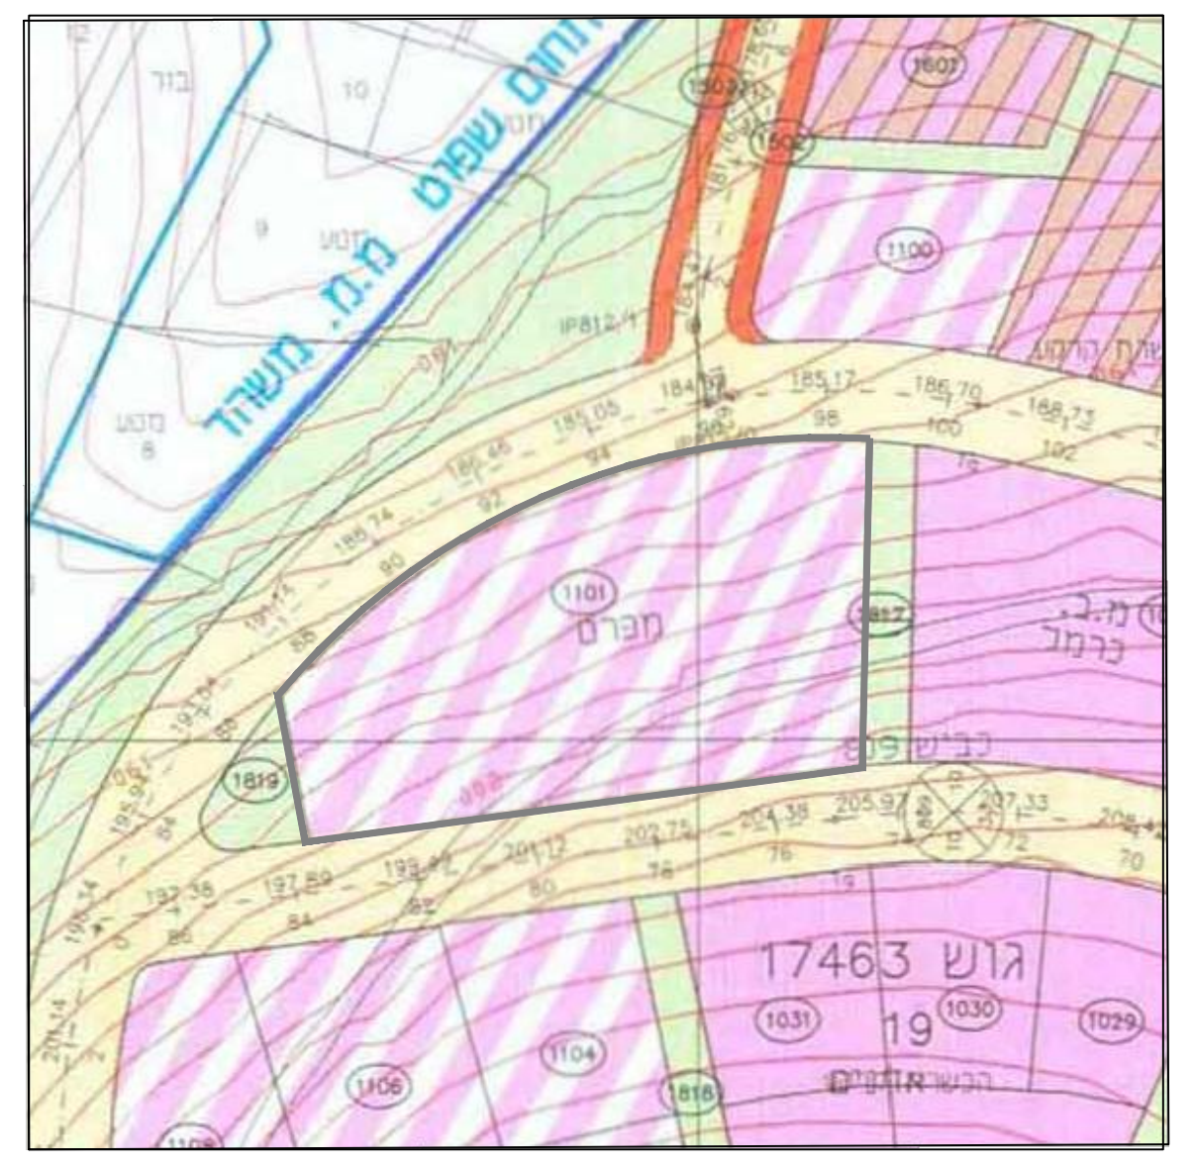

רשימת קואורדינטות :

יתד	Y	X	קרקע=H
A3	229515.55	740474.98	231.94
P4	229756.56	741133.49	184.96
P5	229649.19	741078.62	188.38
P6	229600.69	741011.53	192.69
P7	229792.75	740983.65	205.58
P8	229645.28	740963.99	199.05

לא לצרכי רישום

צוריאל מודדים מוסמכים - מהנדסים יועצים בע"מ
רח' הבנים 15, עפולה ת.ד 2680 טל' : 04-6527412 פקס : 04-6528388
פלפון : 052-4407266 E-MAIL : zuri10@bezeqint.net

קדסטר :
שדה : יהודה א.
שרטוט : וליד ש.
אשור : יהודה א.
תאריך : 4.01.12

חתימה
צוריאל מודדים מוסמכים - מהנדסים יועצים בע"מ
אריה יהודה
מהנדס אזרחי - מודד מוסמך
מ"ר א 692 37170
הבנים 15 עפולה

קנה מידה : 1:250
מסי סידורי : 5564
מקום : תירופיצ הישעת רוזא
נושא : מפה מצבית

הערה :
הגבולות ושטח נלקחו מתצ"ר 461/2003

מחוז : צפון
מרחב תכנון מקומי : עירית נצרת עילית
רשות מקומית : עירית נצרת עילית
מקום : ציפורית
גוש : 17756
חלקה : 14 ארעית
מגרש לפי תב"ע : 1101

מס. עדכון/מהדורה	תאור העדכון	תאריך :	חתימה

אפלבאום הנדסה אזרחית
מהנדס אזרחי מס' 108766
תאריך 20/02/2012 חתימה ________
המסילה 22 נשר 36885
טל. 04-8215583 פקס.04-8215586 נייד. 0505 351335
medidot@netvision.net.il

מקרא

קו חלקה
אבן שפה מתוכננת
חניות פרטיות ①
חניות תפעוליות ①

מעמד התכנית :
תכנון ארעי ○
תכנון מוקדם ○
תכנון מפורט ○
לעיון ○ תאריך :
סופי ○ תאריך :
לעיון ○ תאריך :
למכרז ○ תאריך :
לביצוע ○ תאריך :

פרוייקט :
מפעל "אטורה"
אזור תעשייה ציפורית

שם התכנית :
נספח תנועה וחניה להיתר בניה

הוכן עבור : גדי שושן

עורכים ומאשרים:	שרטט :	תכנן :	בקר :	
שם :	איגור	דוד א.	דוד א.	
חתימה :				
תאריך :	20/02/12	20/02/12		

סה"כ תכניות: 1
מס. תכנית / שם הקובץ (PLT) : 00-Zipori5-Alt3
קנה מידה : 1:250
מסי העבודה: 2012/ ציפורי 5
מהדורה: 0