


# נספח תנועה וחניה להיתר בניה

טבלת מאזן חנייה				
מזרש מס	יעוד	מס יחיד	תקן חניה כפרטיות	מס חנייה פרטיות מוצג
32	מגורים - עד 120 מ"ר	6	1 : 1	6
32	מגורים - מעל 120 מ"ר	4	1 : 1.33	53
	סולר			14
				113

מחוז : צפון  
 נפה : כנרת  
 מקום : טבריה  
 גוש : 15078  
 חלקה : 32  
 שטח מדוד ורשום : 811 מ"ר  
 הוכן עבור : גדי שושן

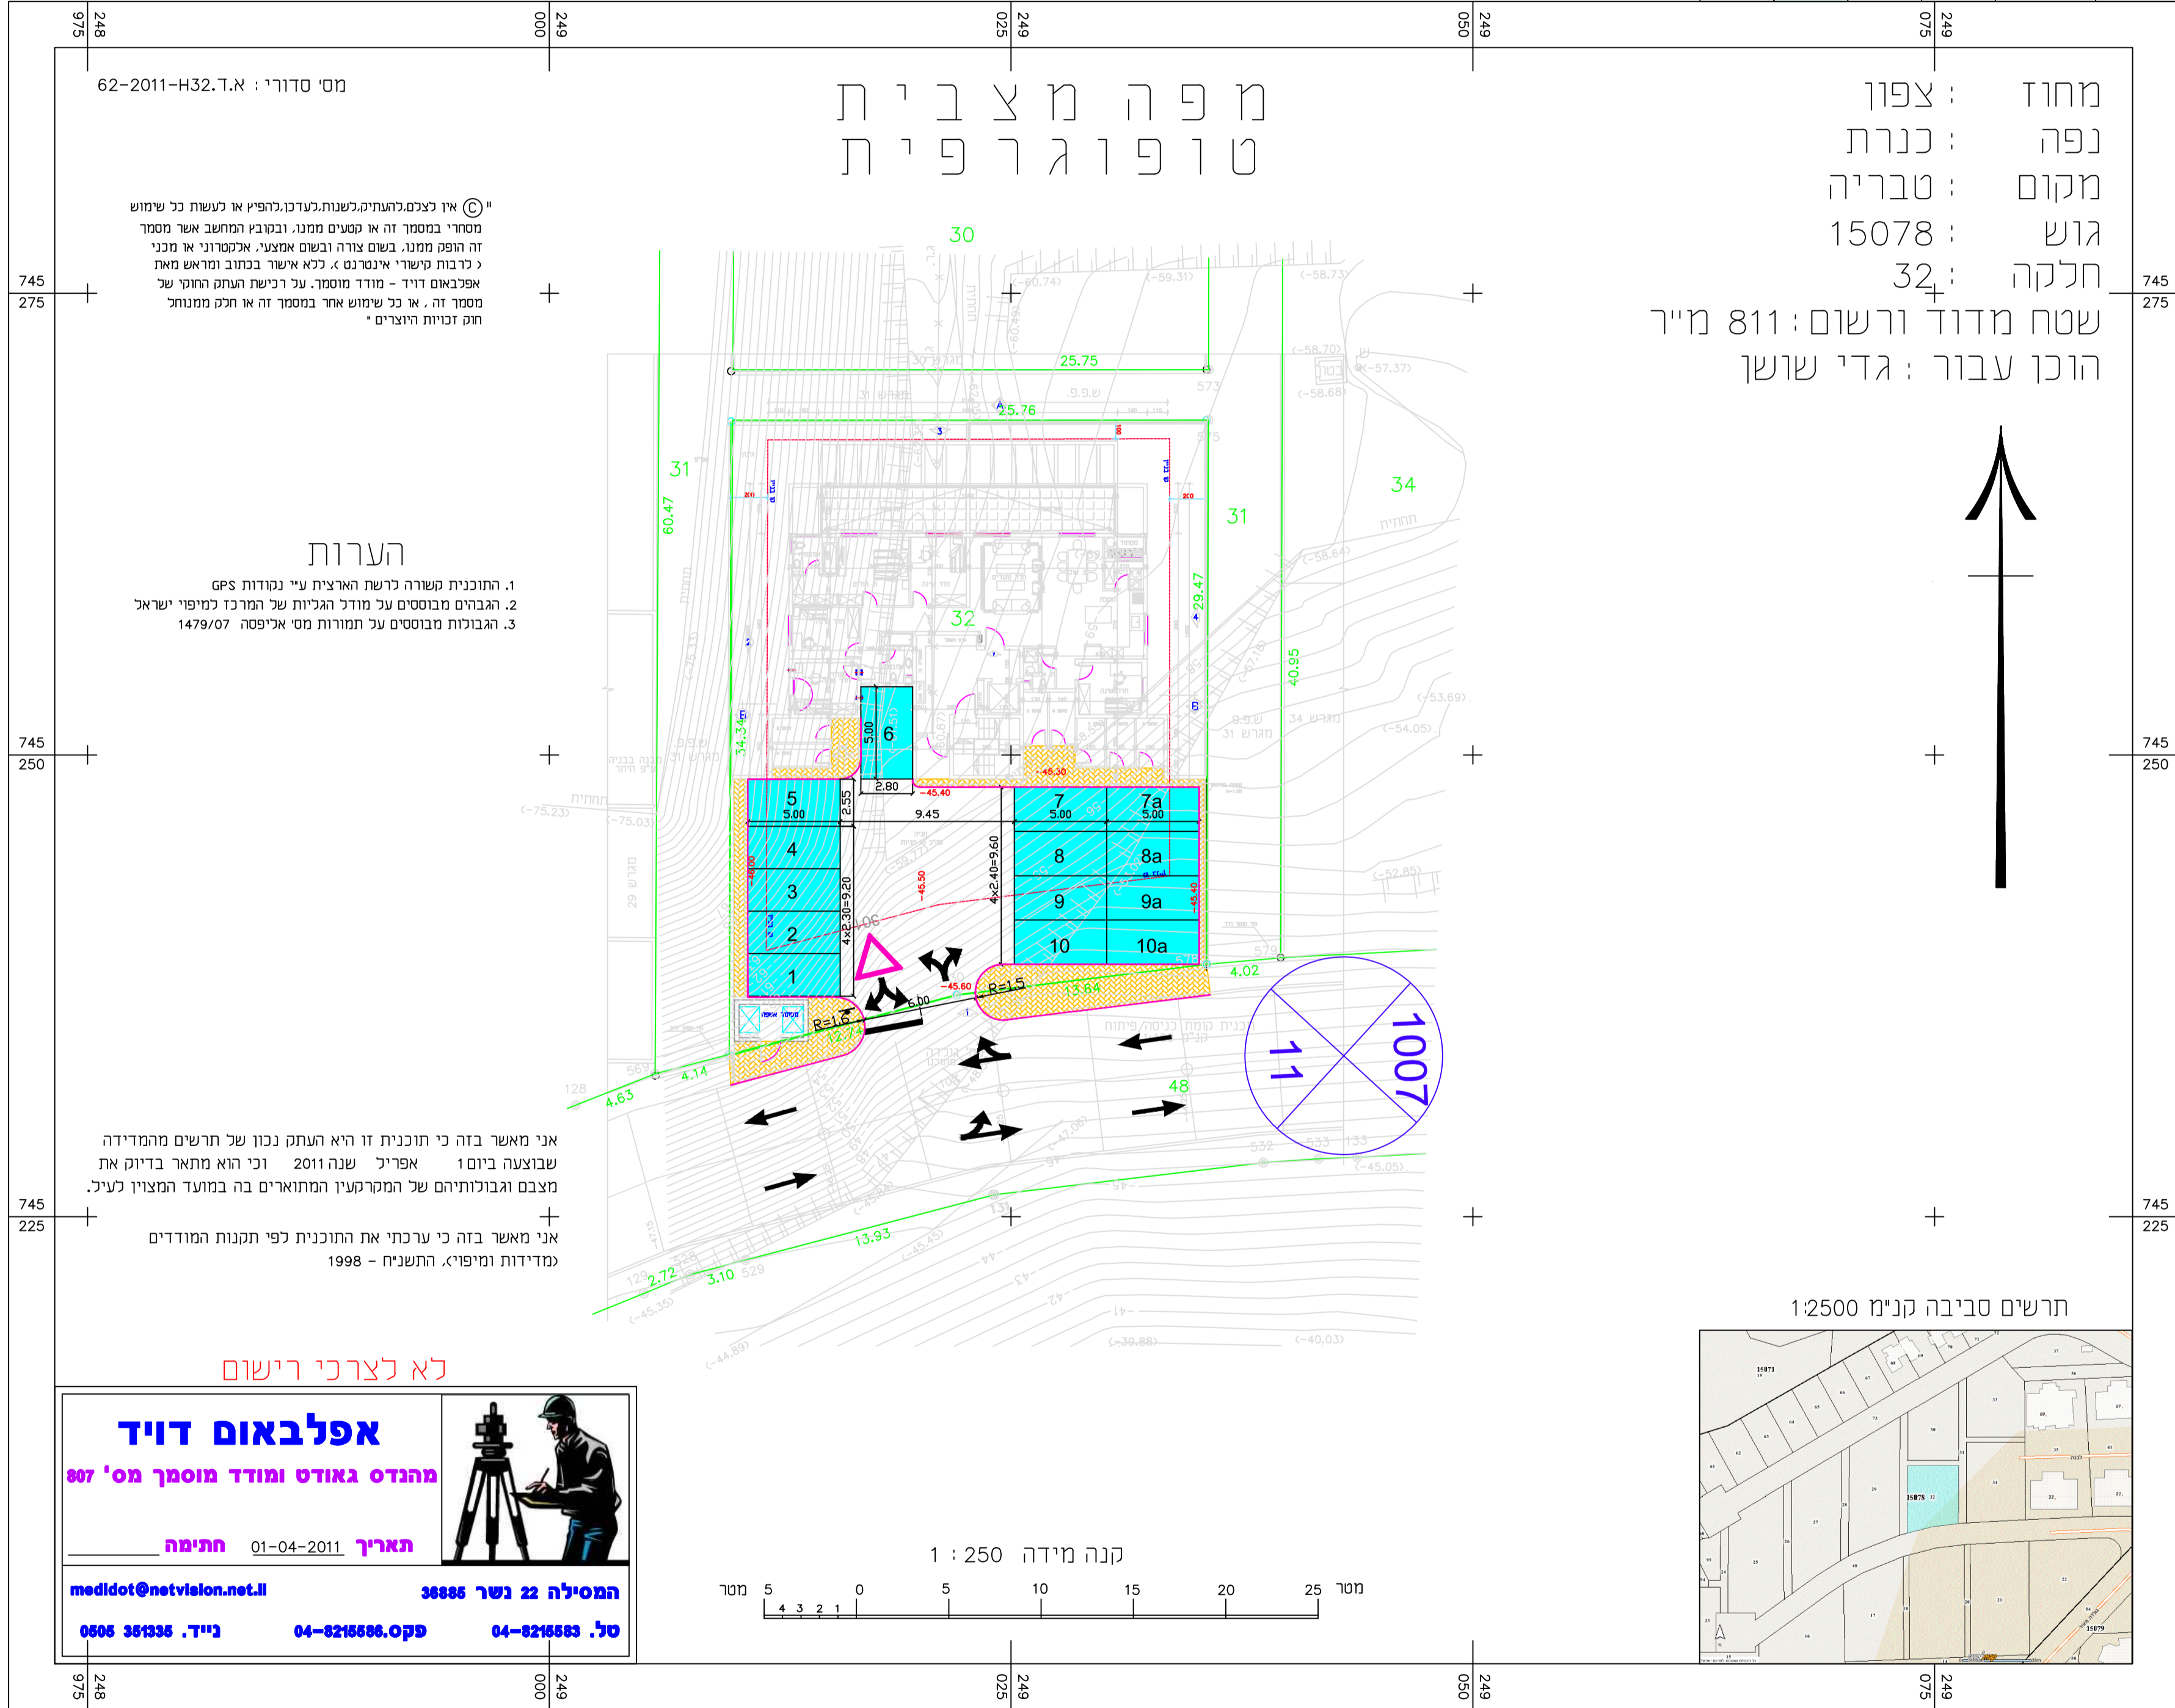

© כל הזכויות שמורות. תוכנית זו היא תוצרת של תוכנית מחשבתית או כעשת נכד שימוש מסחרי במסגרת זה או תמכים ממנו. ובנוסף המחשב אשר מסמך זה הופק ממנו, בשום צורה ובשום אמצעי, אלקטרוני או מכני (כלבות טיפול אינטרנט), ללא אישור בכתוב ומראש מאת אפלבאום דויד - מודד מוסמך. על רכישת העתק החוקי של מסמך זה, או כלי שימוש אחר במסמך זה או חלק ממנו, חוק זכויות היוצרים.

**הערות**  
 1. החוננית השורה לרשת הארצית ע"י נגודות GPS  
 2. הגבולות מבוטאים על מודד הגלית של המרכז למיפוי ישראל  
 3. הגבולות מבוטאים על תמונות מס אייפסה 1479/07

אני מאשר בזה כי תוכנית זו היא העתק נכו של תרשים מהמדירה שבוצעה ביום 1 אפריל שנה 2011 וכי הוא מתאר בדיוק את מצבם וגבולותיהם של המוקדמים המוארים בה במועד המצוין לעיל.  
 אני מאשר בזה כי ערכתי את התוכנית לפי תקנות המודדים ומדידות ומיפוי, התשנ"ח - 1998

**לא לצר כי רישום**

**אפלבאום דויד**  
 מהנדס גאודט ומודד מוסמך מס' 807

תאריך: 01-04-2011 חתימה: \_\_\_\_\_  
 המסילה 22 נשר 3888 medidot@netvision.net.il  
 סל, 04-8216888 פקס, 04-8216888 נייד, 0608 381338



מרחב תכנון מקומי: צפון  
 תוכנית מפורטת מס' כנרת - טבריה  
 מחוז : צפון  
 נפה : כנרת  
 מקום : טבריה  
 גוש : 15078  
 חלקה : 32  
 רשות מקומית : טבריה

הסמכה במועצה בתאריך 01/04/2011  
 פ"י מודד דויד אפלבאום

מס. ערכון / מהדורה	תאריך הערכון	שינויים	תאריך
1		שינויים	02.01.2012

**אפלבאום הנדסה אזרחית**  
 מהנדס אזרחי מס' 108788  
 תאריך: 07-12-2011 חתימה: \_\_\_\_\_

המסילה 22 נשר 3888 medidot@netvision.net.il  
 סל, 04-8216888 פקס, 04-8216888 נייד, 0608 381338

**מקרא**

- קו חלקה
- אבו שפה מחונכו
- חניות פרטיות

**מעמד התכנית :**

תכנון ארעי  
 תכנון מוקדם  
 תכנון מפורט

תאריך: \_\_\_\_\_ חתימה: \_\_\_\_\_  
 תאריך: \_\_\_\_\_ חתימה: \_\_\_\_\_  
 תאריך: \_\_\_\_\_ חתימה: \_\_\_\_\_  
 תאריך: \_\_\_\_\_ חתימה: \_\_\_\_\_

פרוייקט: בניין דירות 10 יח"ד טבריה רחבי גולדה חלקה 32

שם התכנית: נספח תנועה וחניה להיתר בניה

הוכן עבור: גדי שושן

עורכים ומתאמים	שרטט	תכנון	בקר
	אגור	דוד א.	דוד א.

חתימה: \_\_\_\_\_  
 תאריך: 07/12/11  
 מס. תכנית / שם הקובץ: Gr-2-Tvr32  
 סוכי תכניות: 1  
 מס. העבודה / ש.טבריה/2010: 267 מהדורה: 0