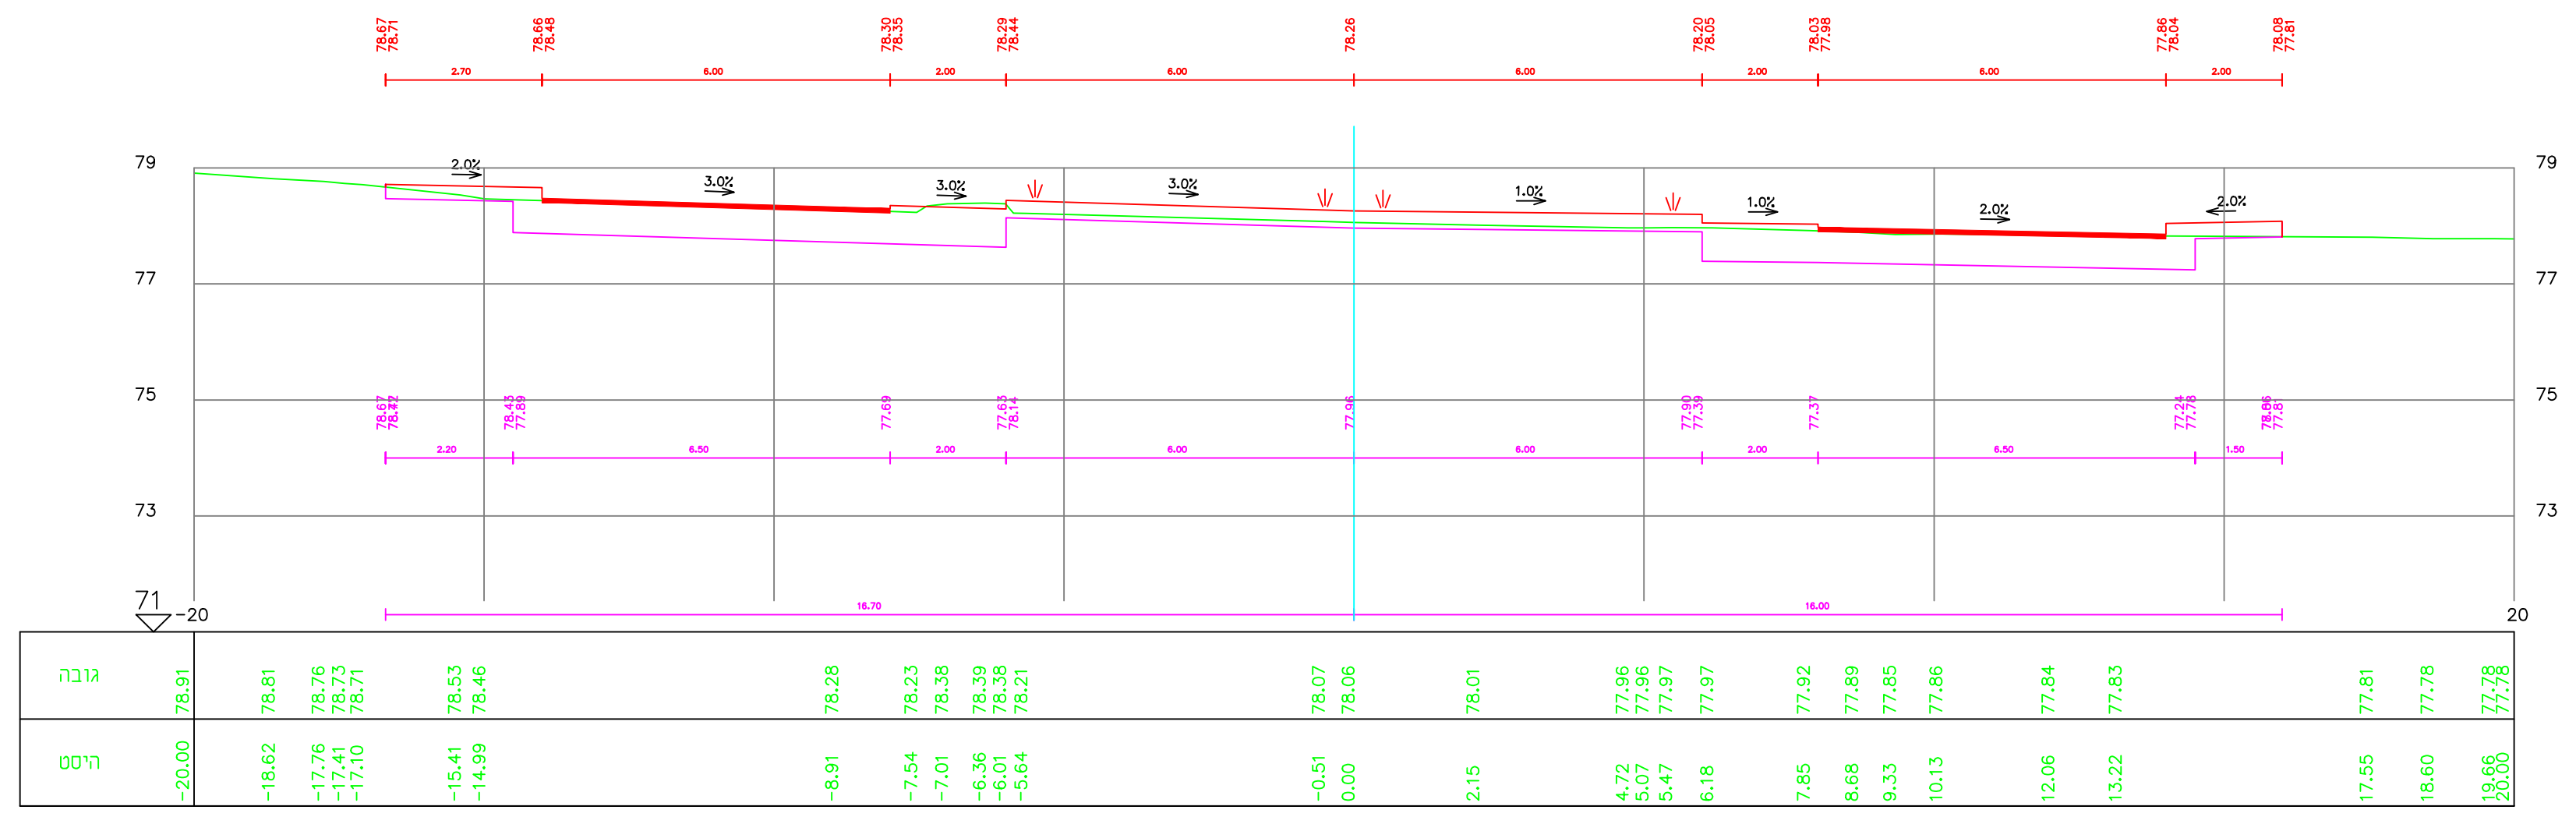

מרחק רץ = 60 חתך 104 Road1

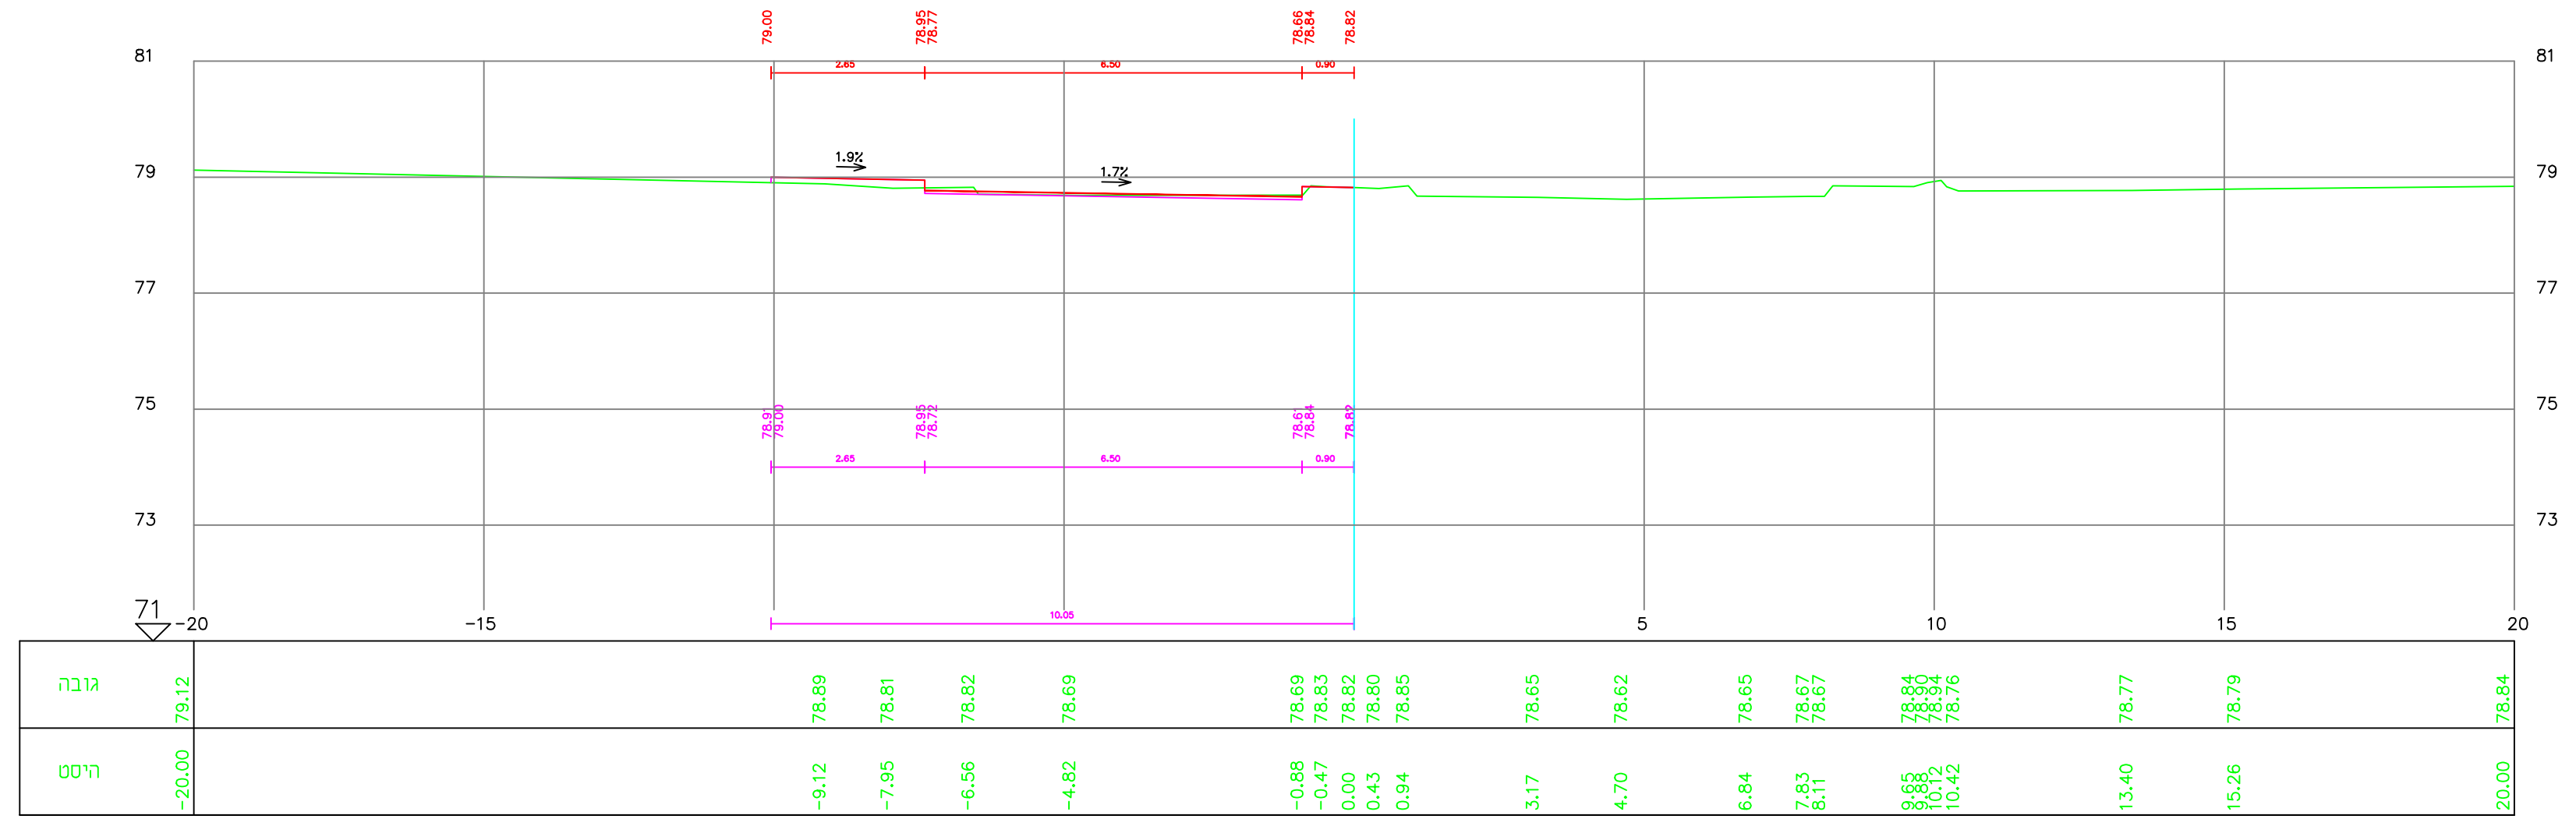

מרחק רץ = 49.99 חתך 204 Road2

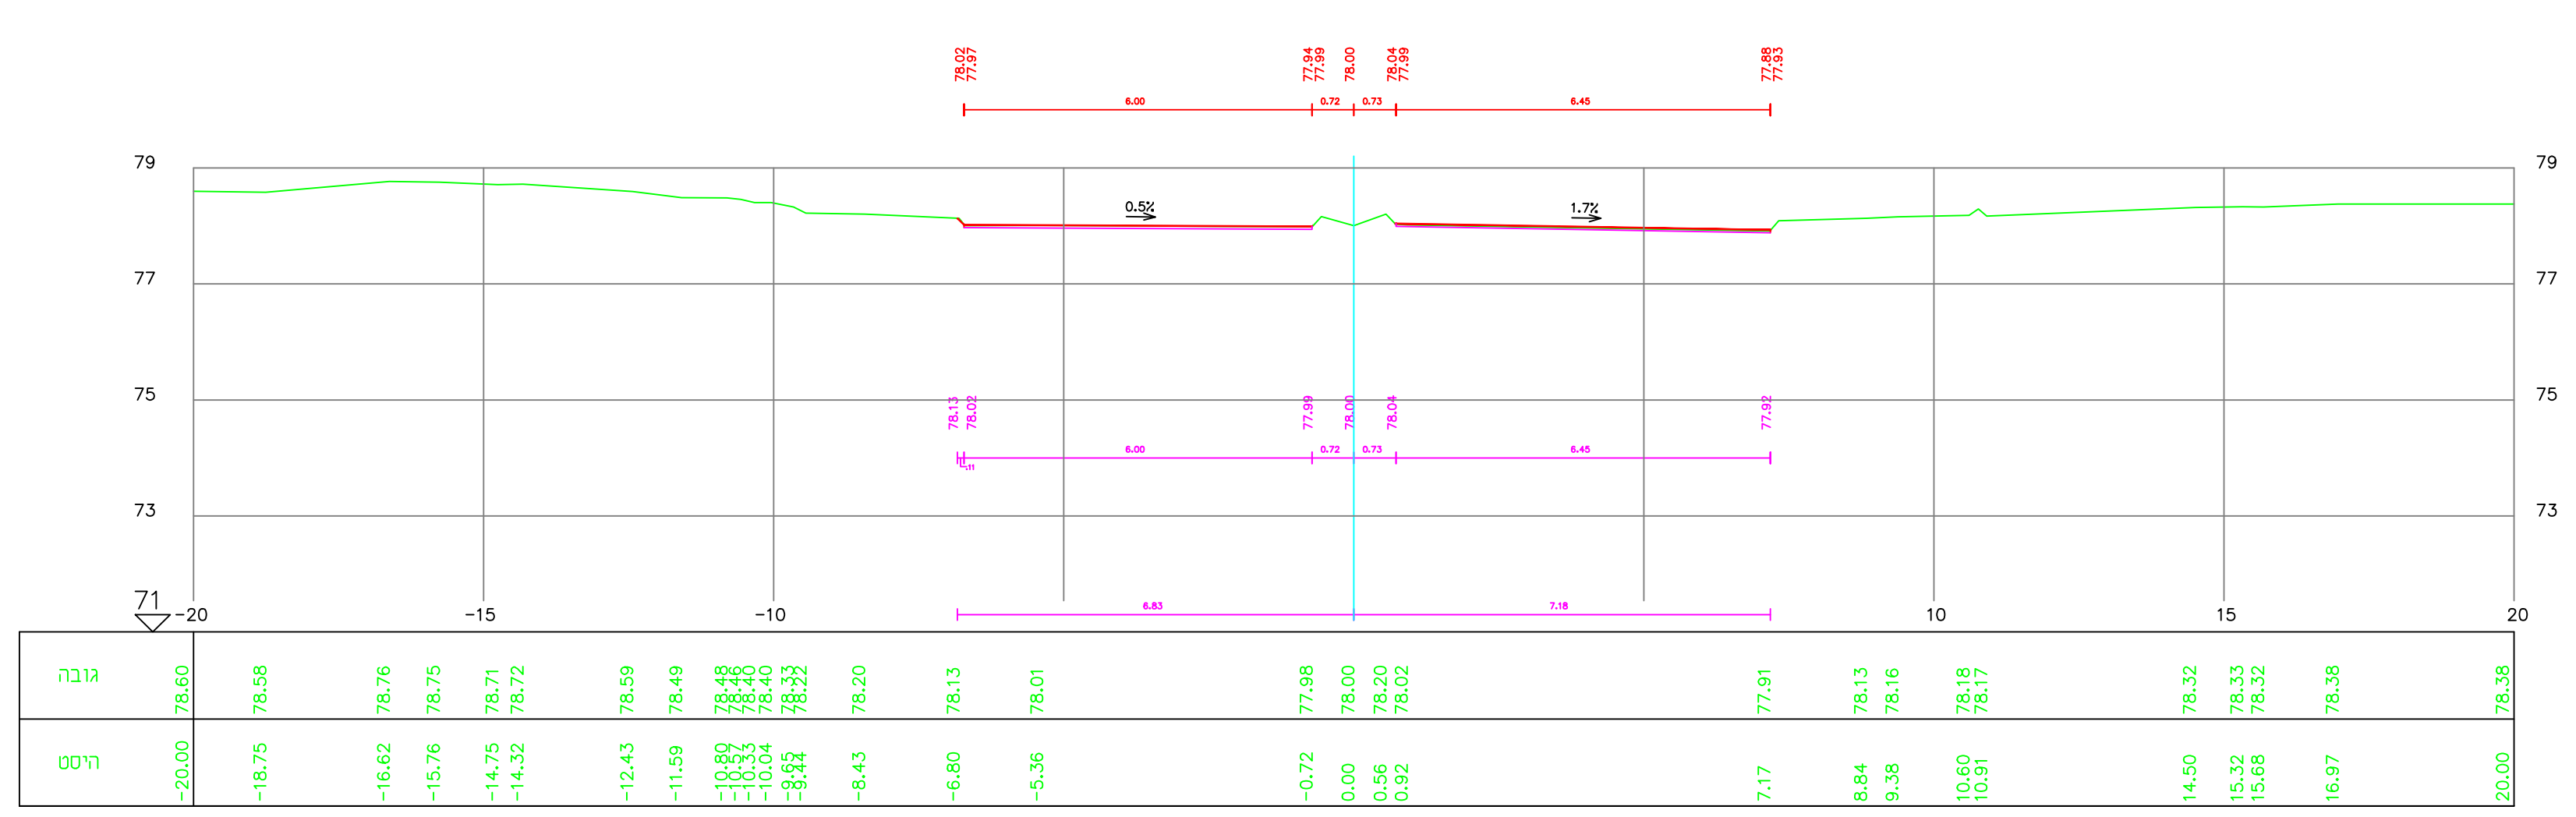

מרחק רץ = 54.99 חתך 304 Road3

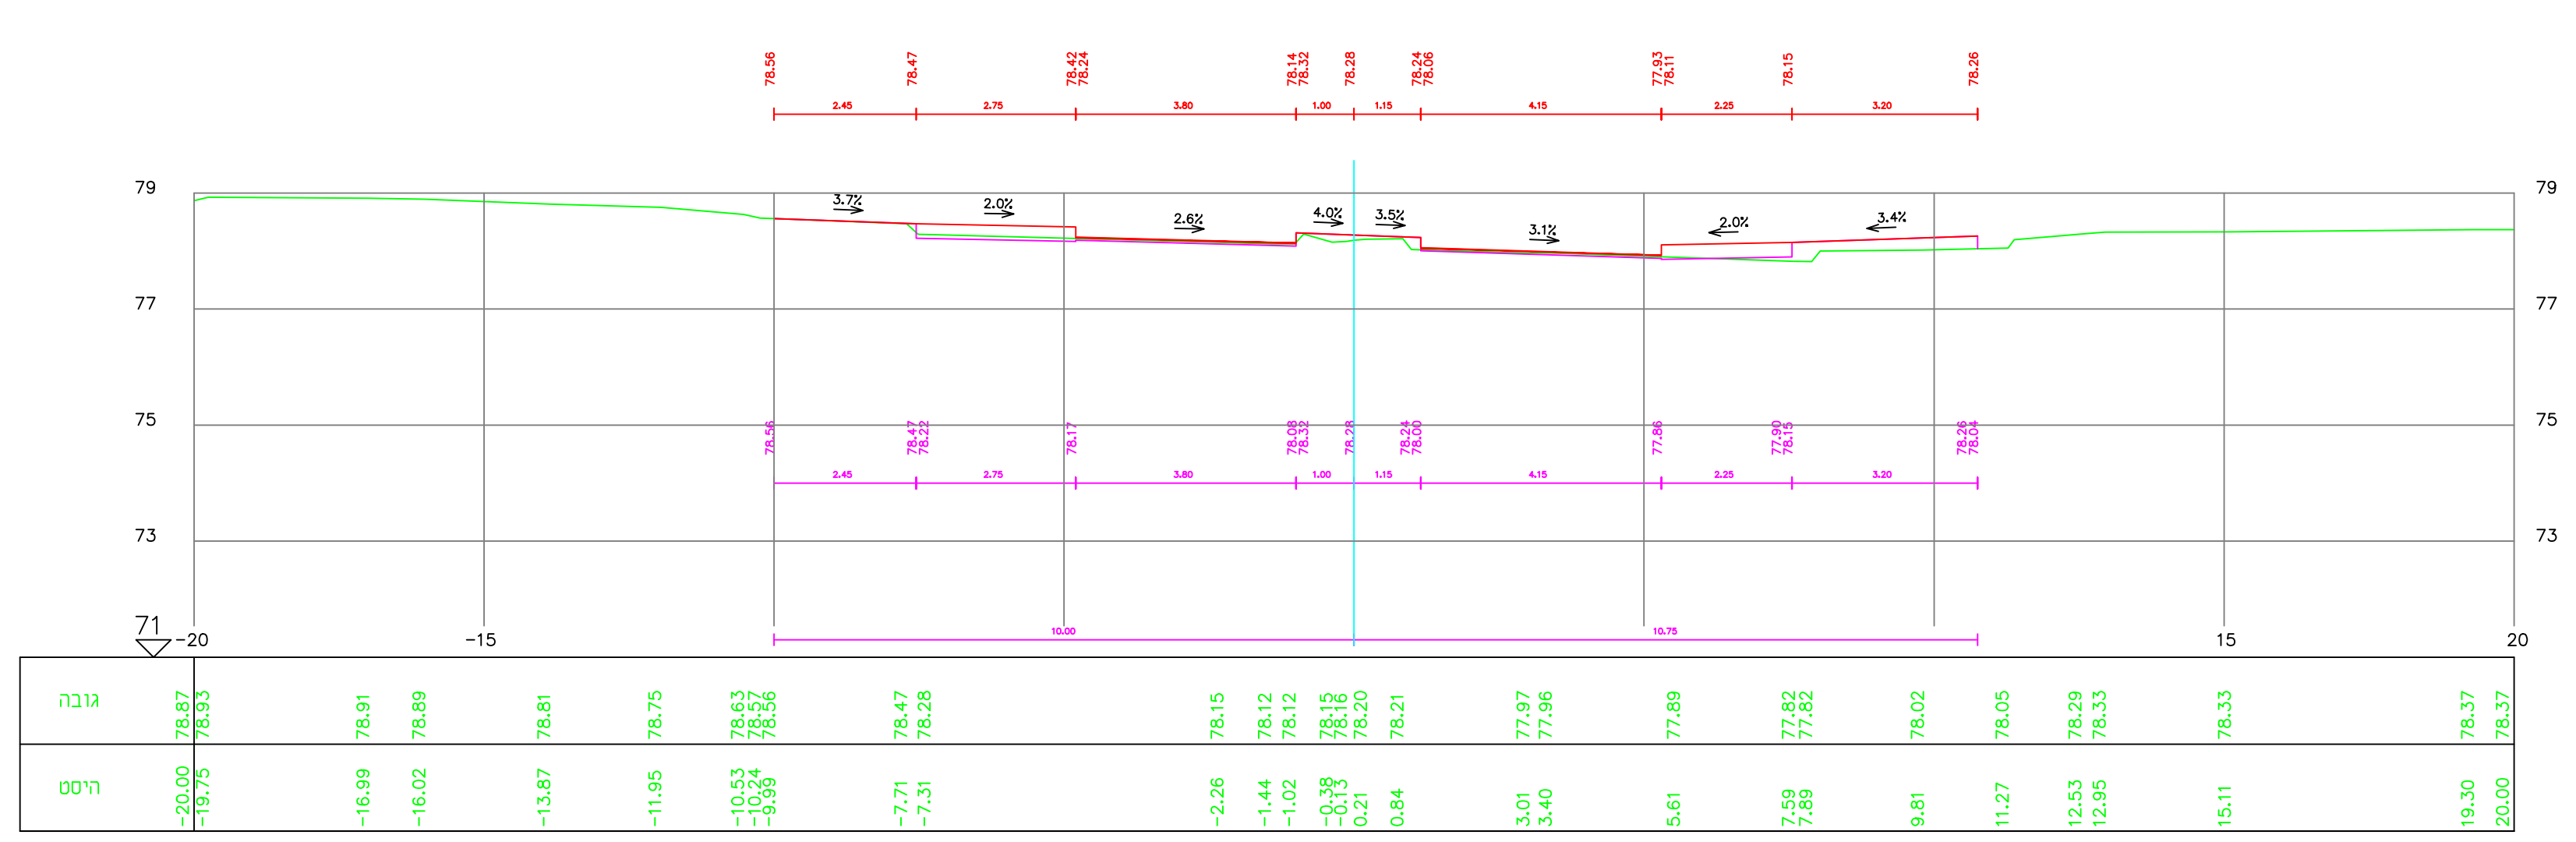

מרחק רץ = 40 חתך 103 Road1

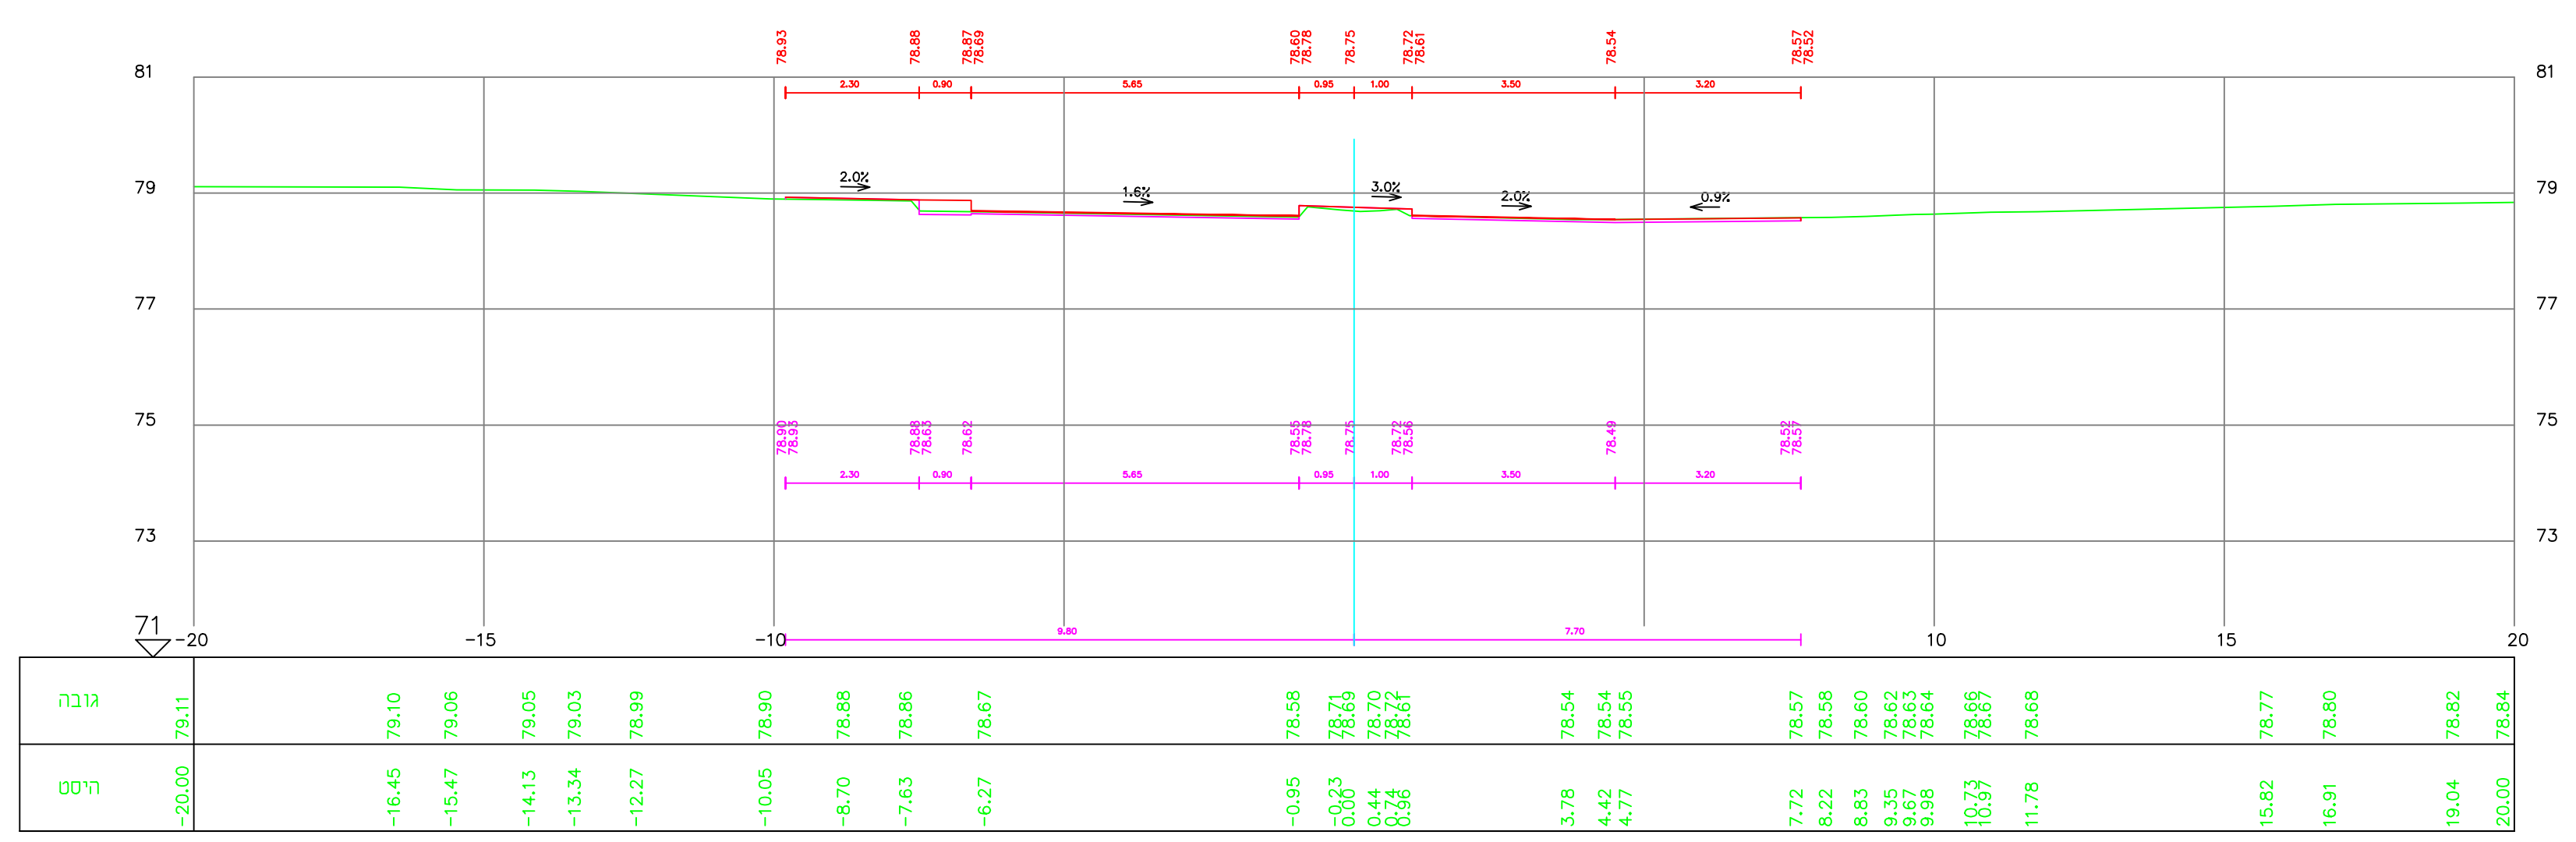

מרחק רץ = 40 חתך 203 Road2

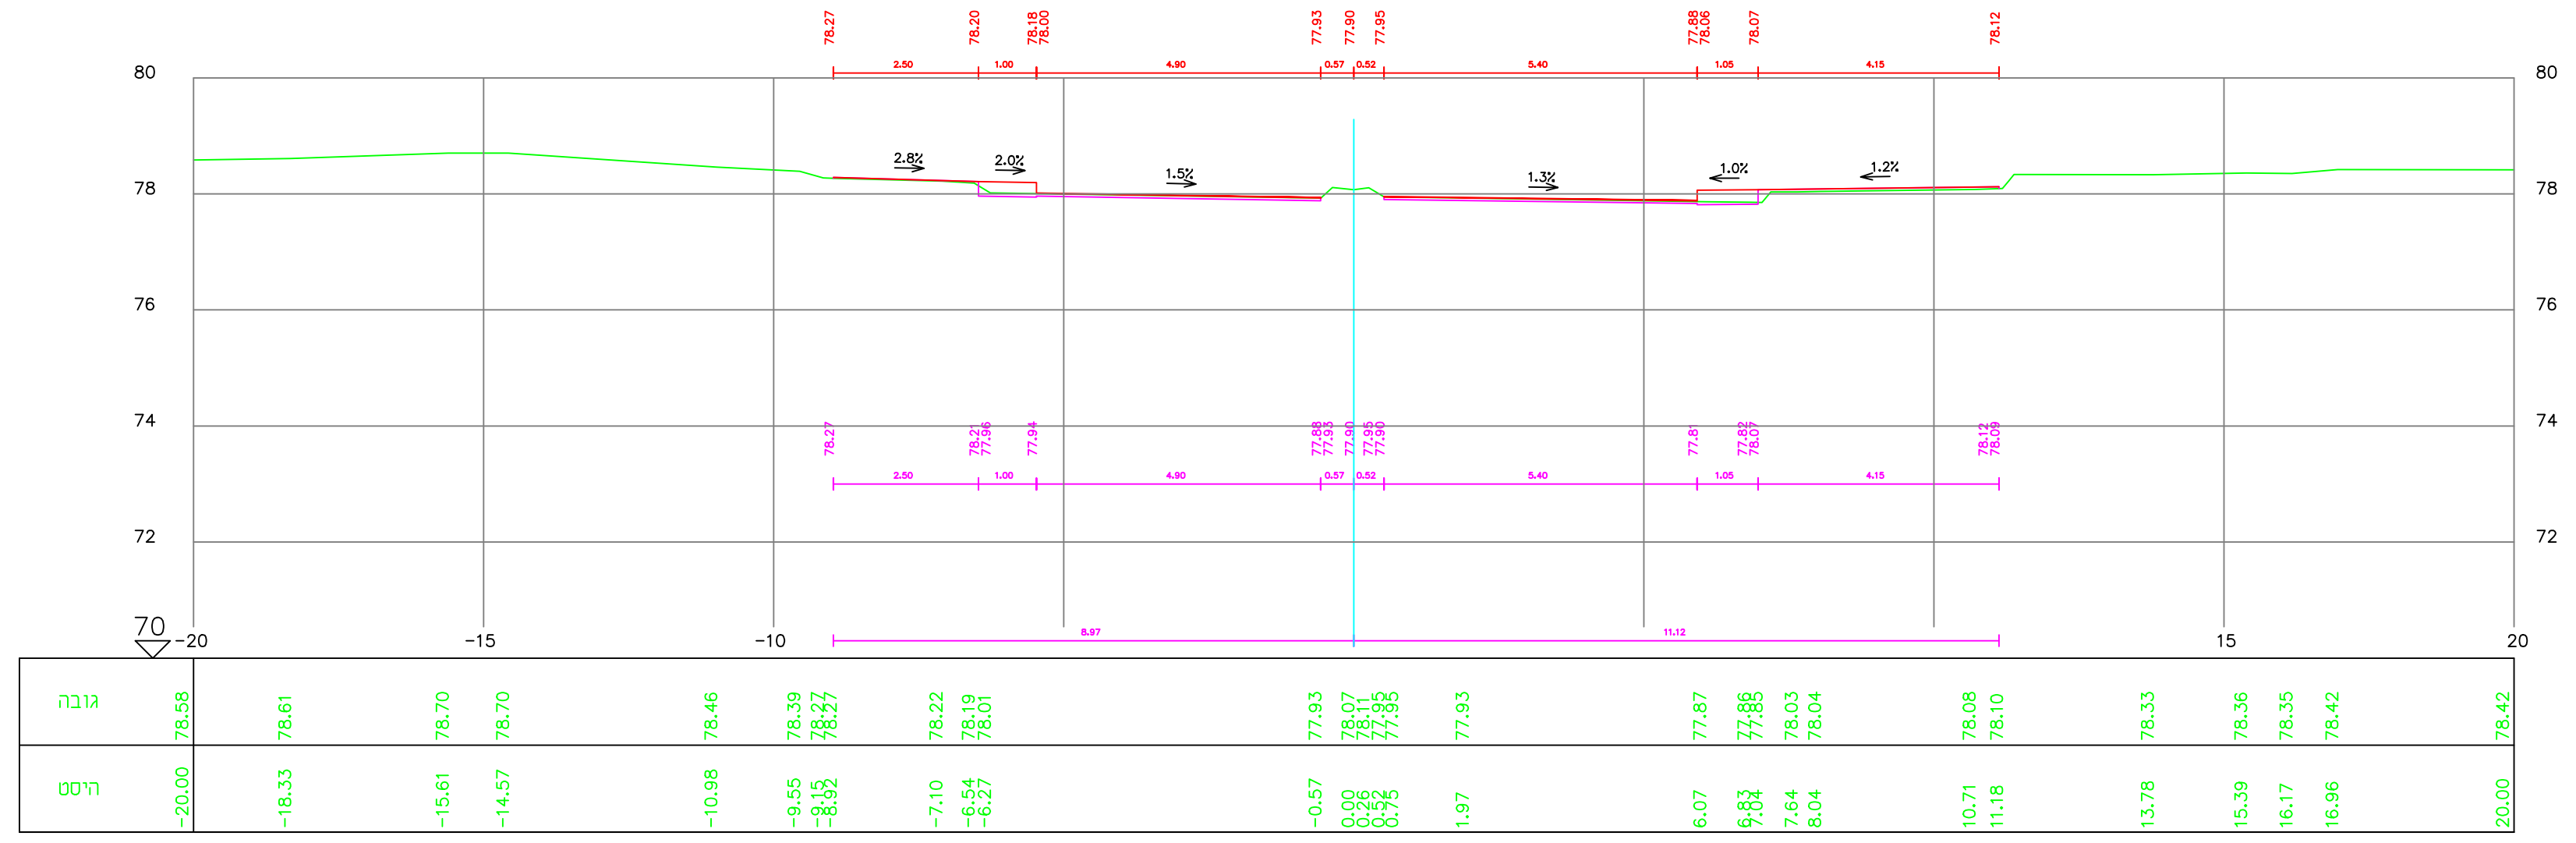

מרחק רץ = 40 חתך 303 Road3

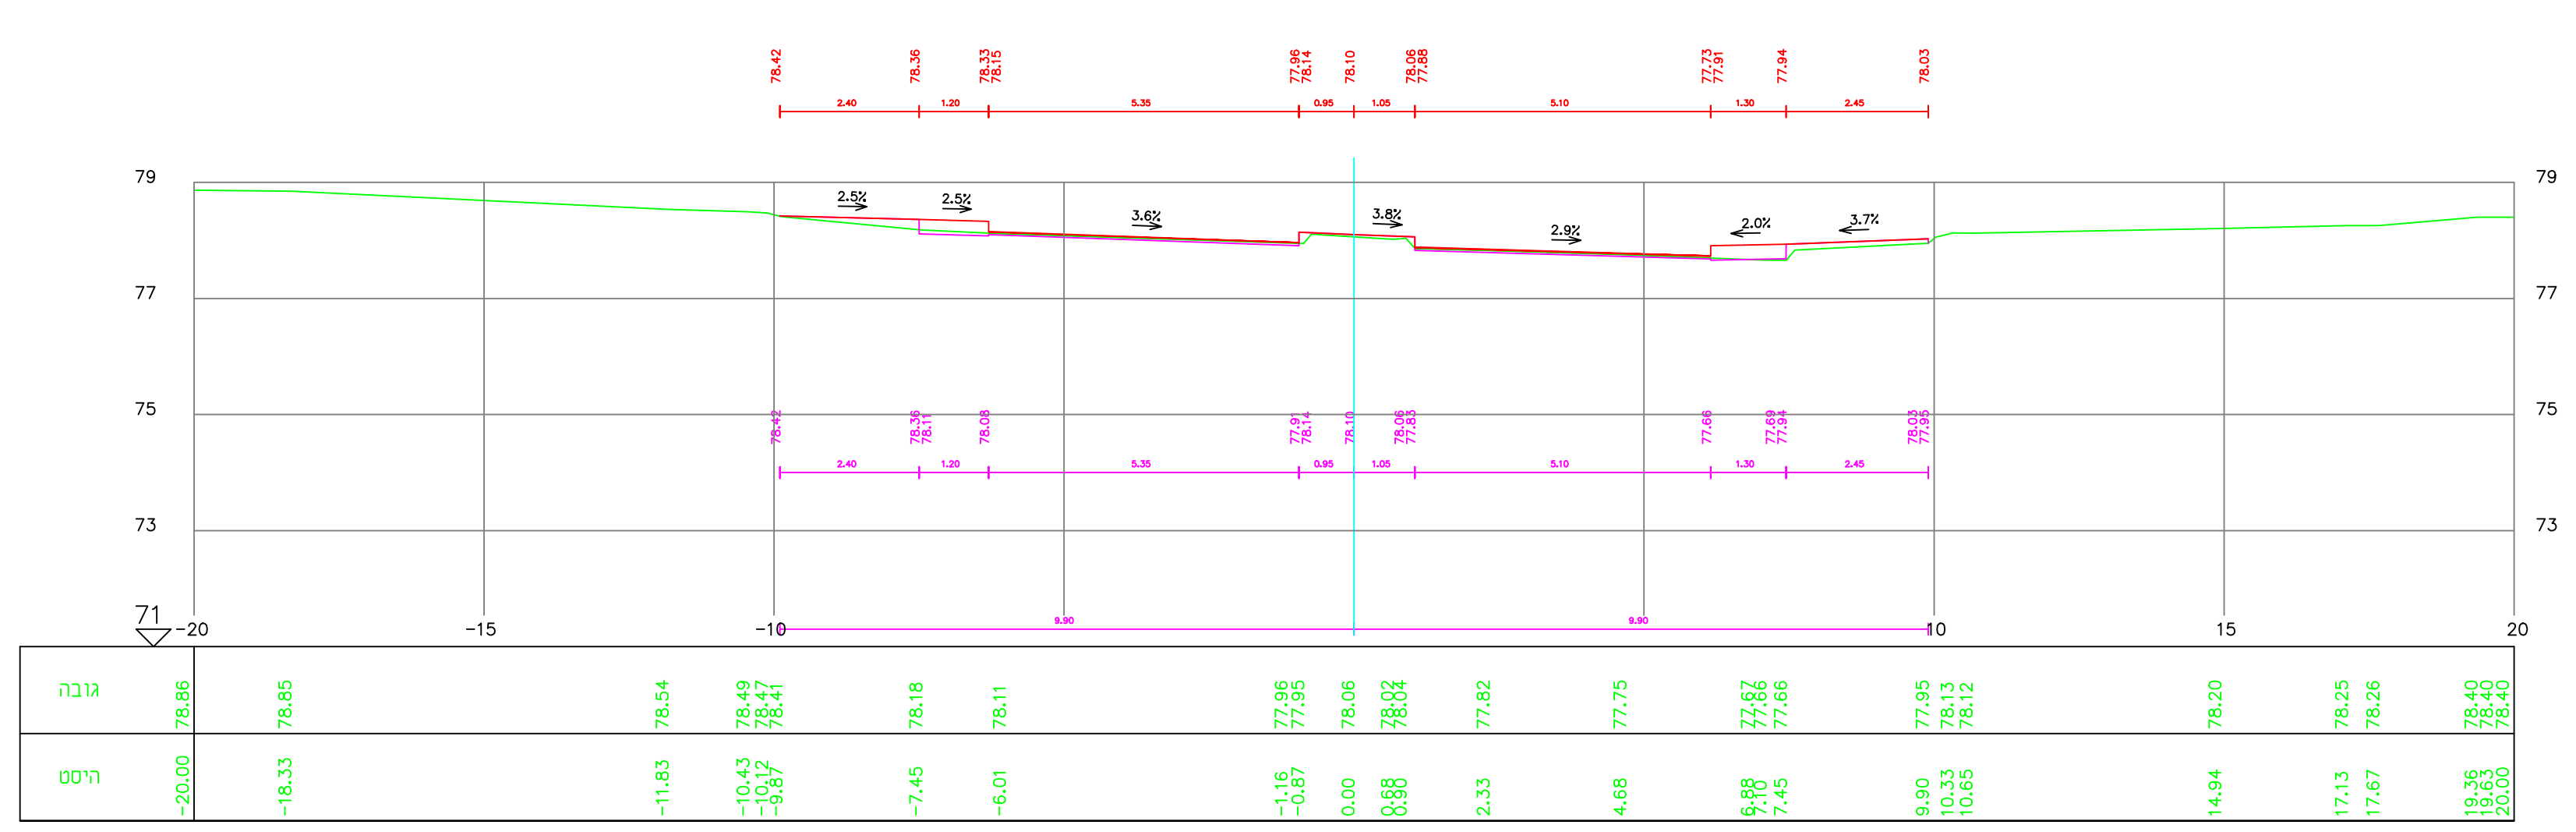

מרחק רץ = 20 חתך 102 Road1

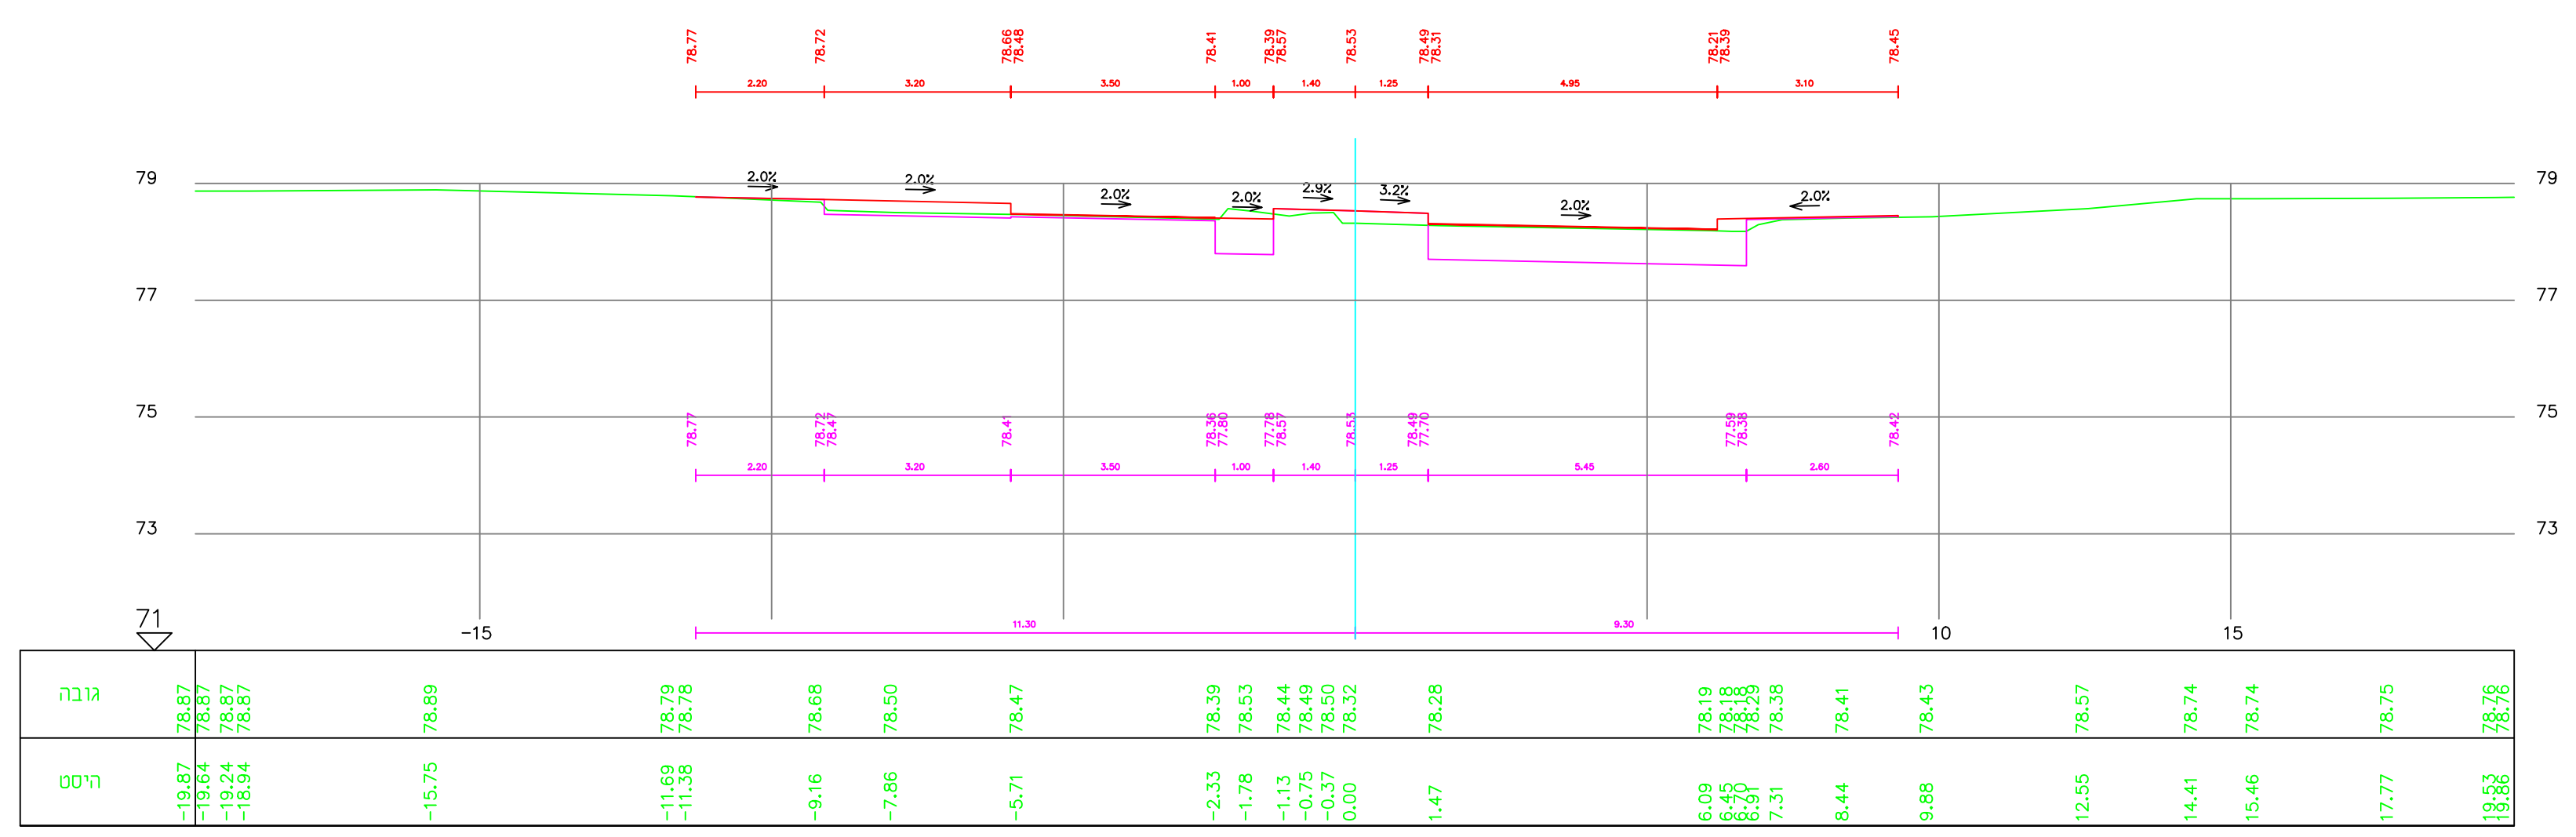

מרחק רץ = 20 חתך 202 Road2

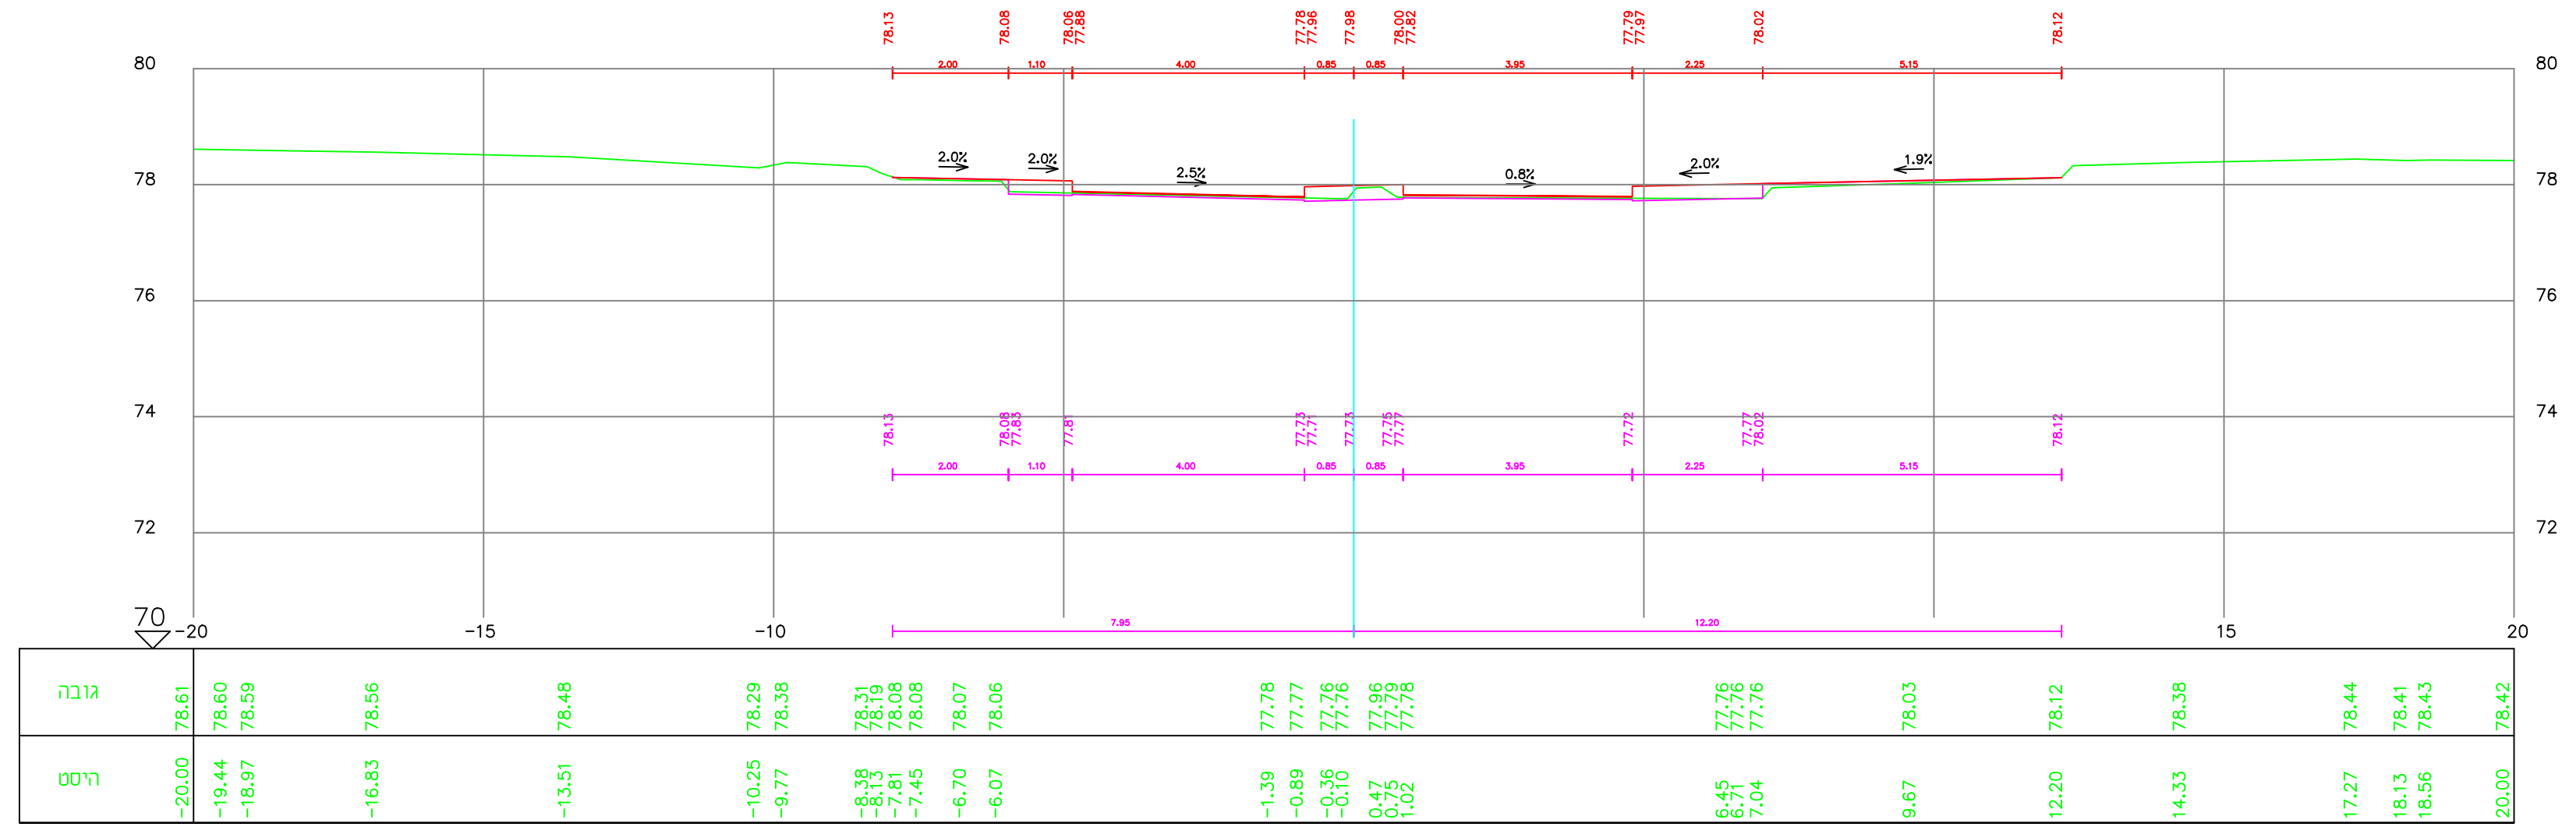

מרחק רץ = 20 חתך 302 Road3

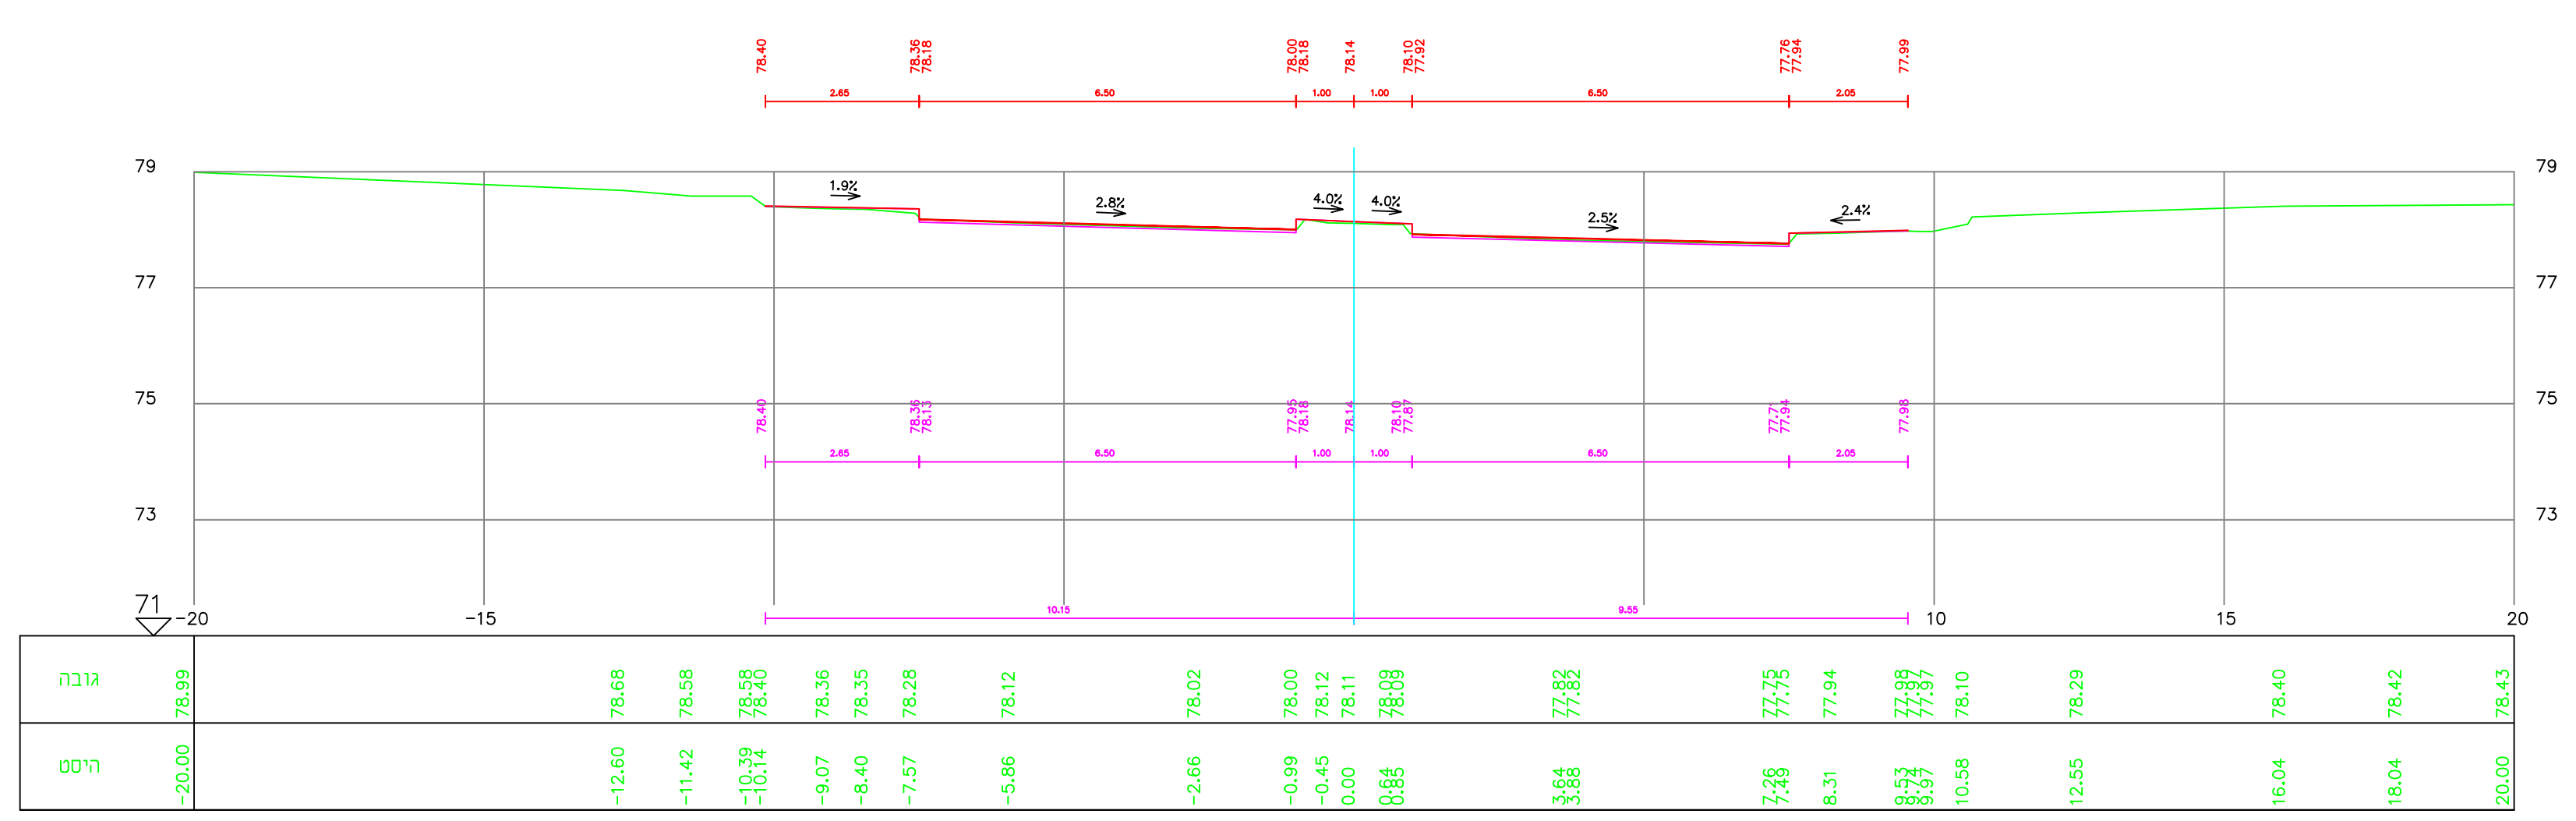

מרחק רץ = 0 חתך 101 Road1

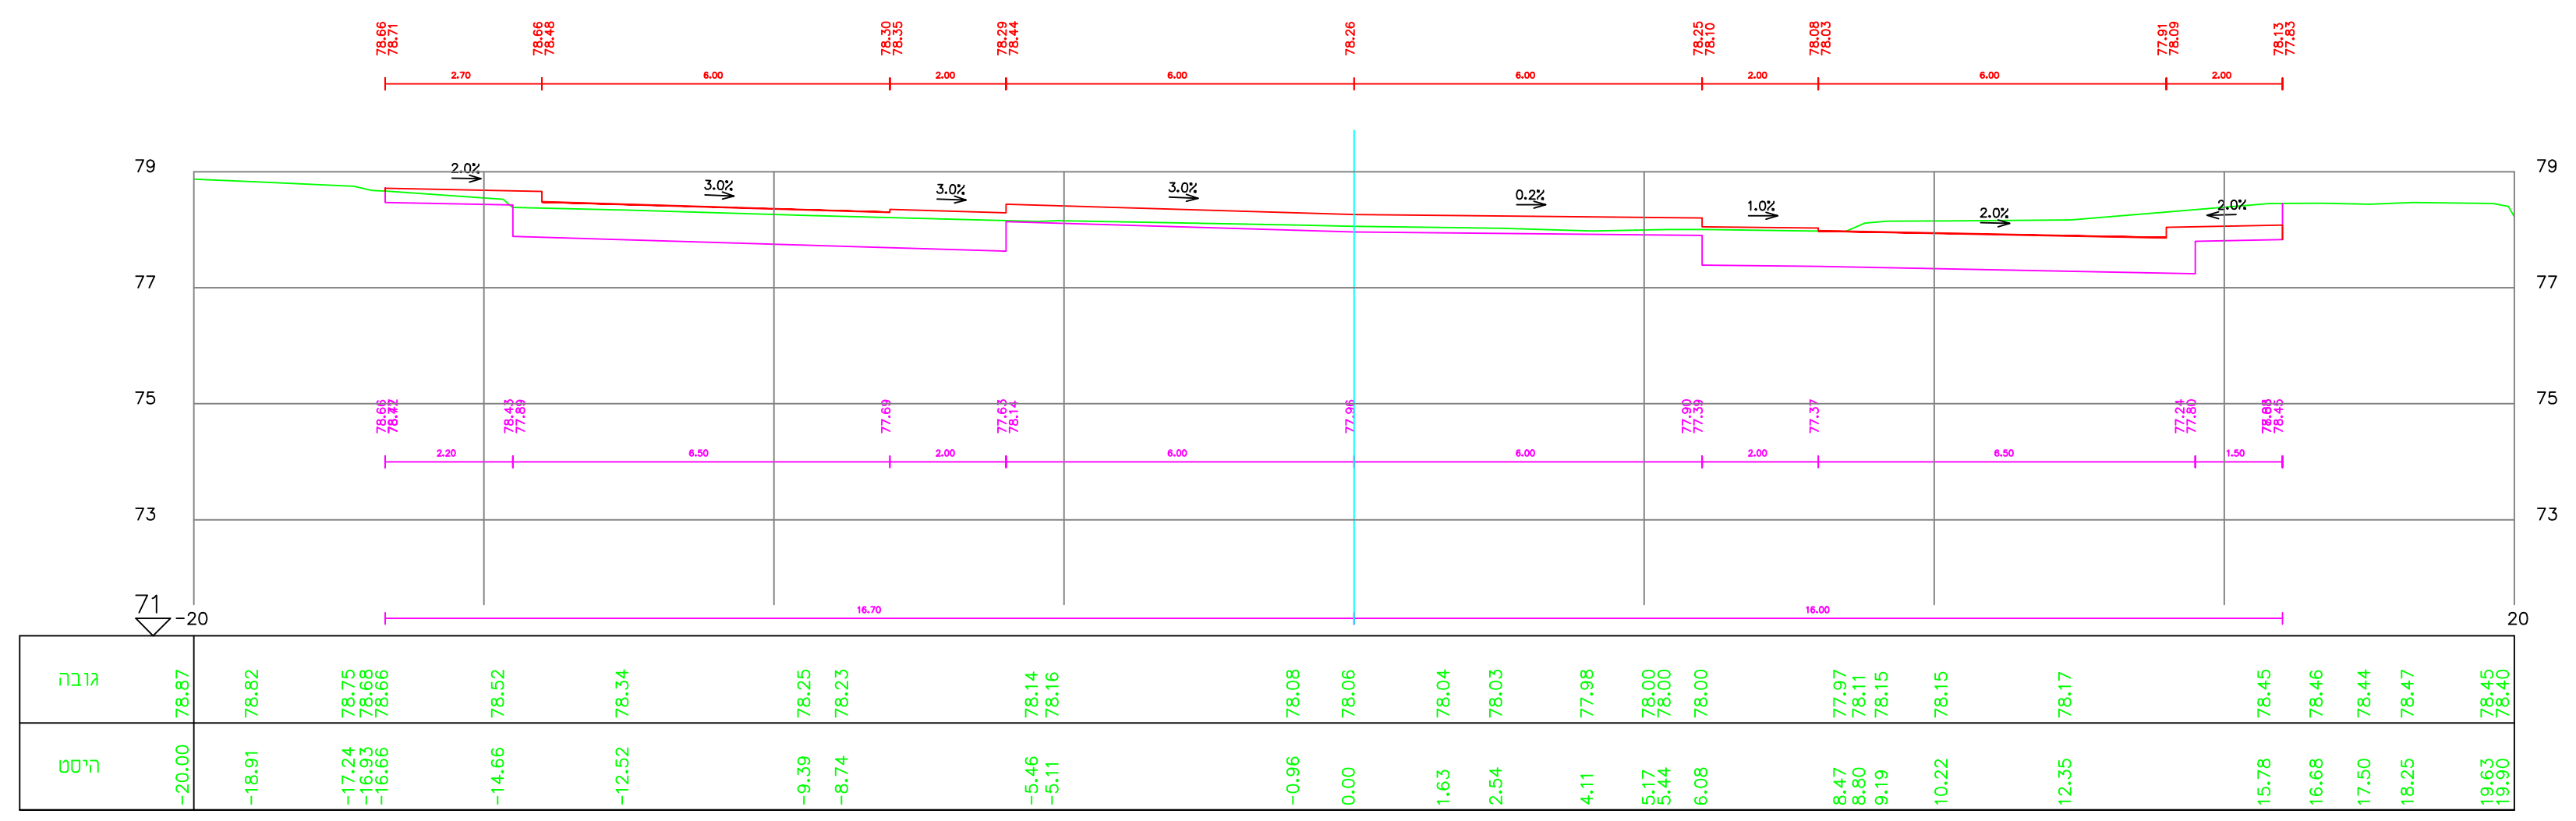

מרחק רץ = 0 חתך 201 Road2

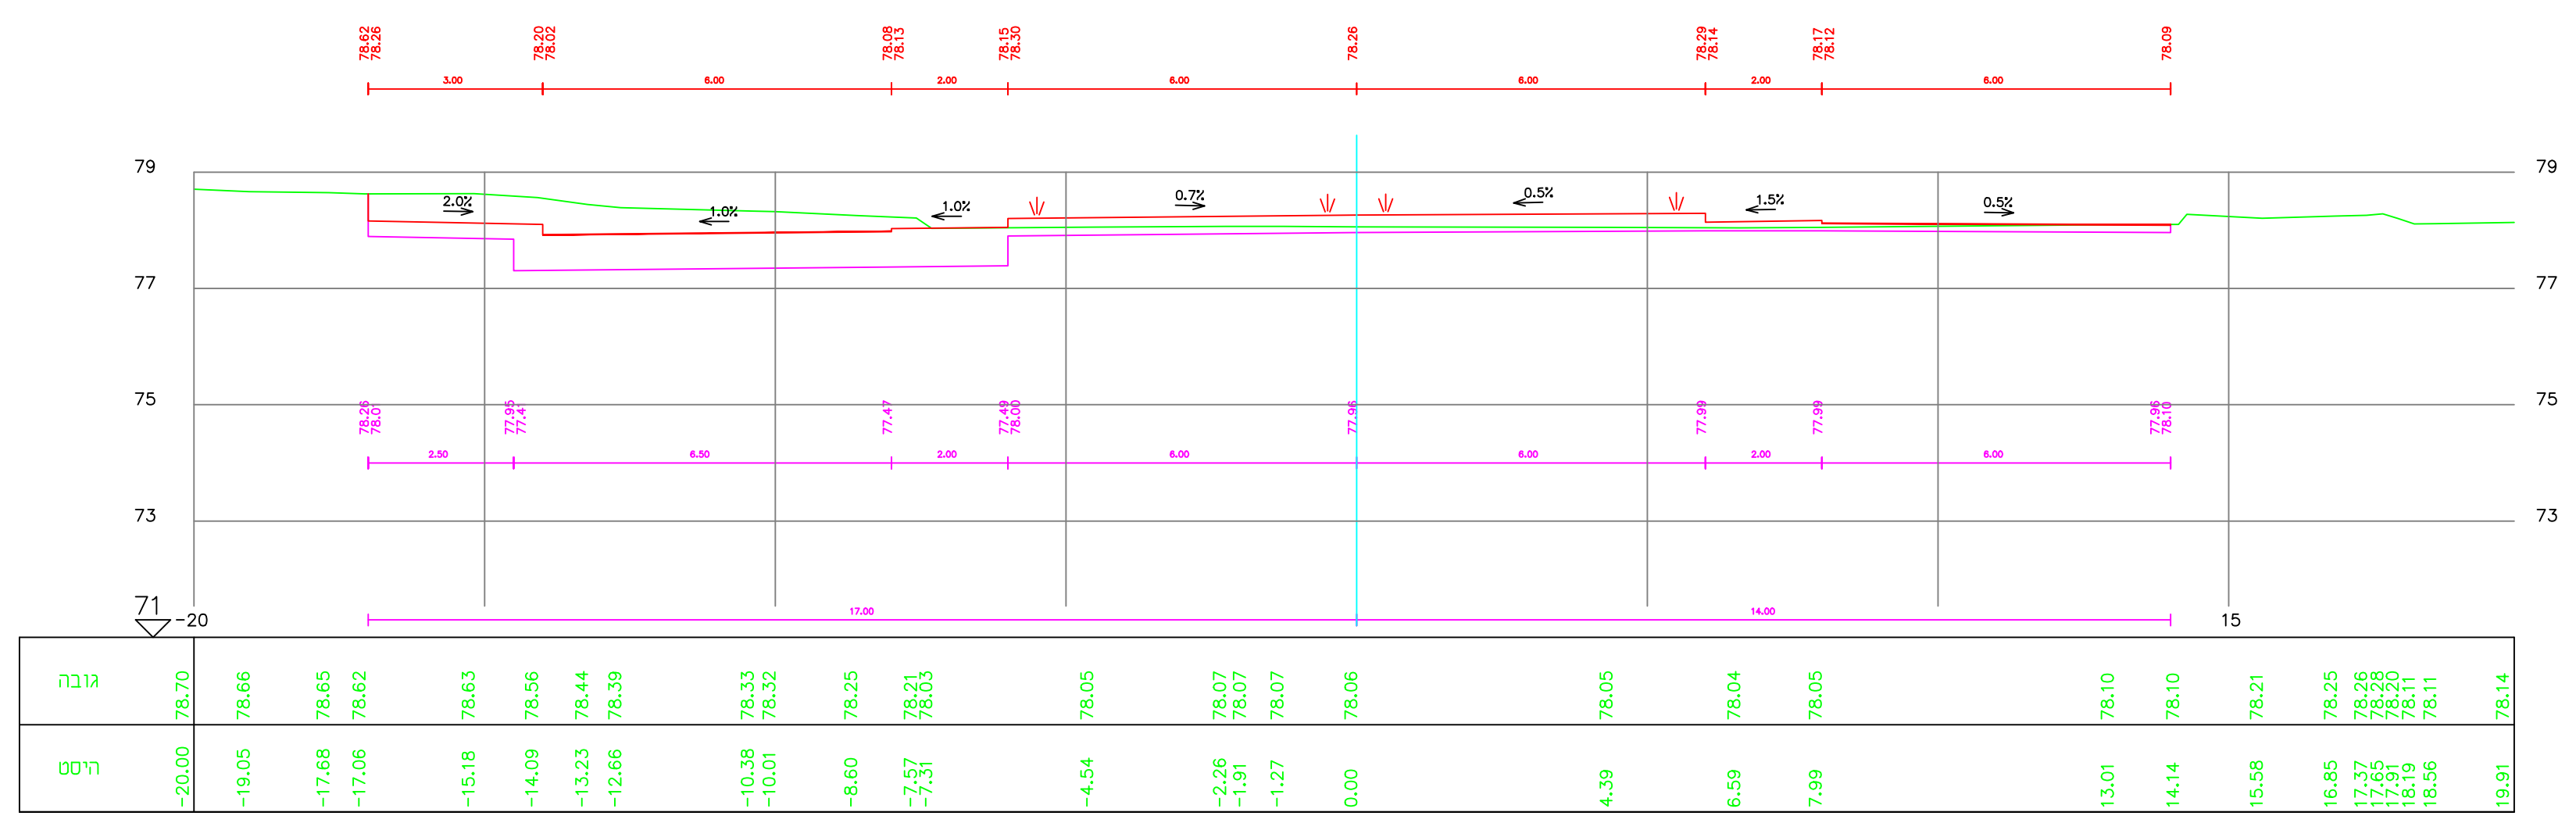

מרחק רץ = 0 חתך 301 Road3

מחוז : המרכז
נפה : רמלה
מקום : רמלה
גוש : 5801,5803
חלקה : 97 חלק 48 חלק

הערות :

מס. ערכון מהדורה/	תאור הערכון	תאריך :	חתימה

אפלבאום הנדסה אזרחית
מהנדס אזרחי מס' 108766
תאריך 03-10-2011 חתימה ________
המסילה 22 נשר 36885 medidot@netvision.net.il
טל. 04-8215583 פקס.04-8215586 נייד. 0505 351335

מעמד התכנית :

תכנון ארעי ○ תכנון מוקדם ○	תכנון מפורט ○

לעיון ○	סופי ○	לעיון ○	למכרז ○	לביצוע ○
תאריך :	תאריך :	תאריך :	תאריך :	תאריך :

פרוייקט :

רמלה - ככר בן צבי

שם התכנית :

חתכים לרוחב

הוכן עבור : דורון חופשר

עורכים ומאשרים:	שרטט :	תכנן :	בקר :	
שם :	איגור	דוד א.	דוד א.	
חתימה :				
תאריך :	20/12/11	20/12/11		

סה"כ תכניות:	מס. תכנית / שם הקובץ (PLT) :	קנה מידה :
1	04-Ramle2-Rohv-Gr1	1 : 100/100

מס' העבודה: 2011/ רמלה 2 מהדורה: 0