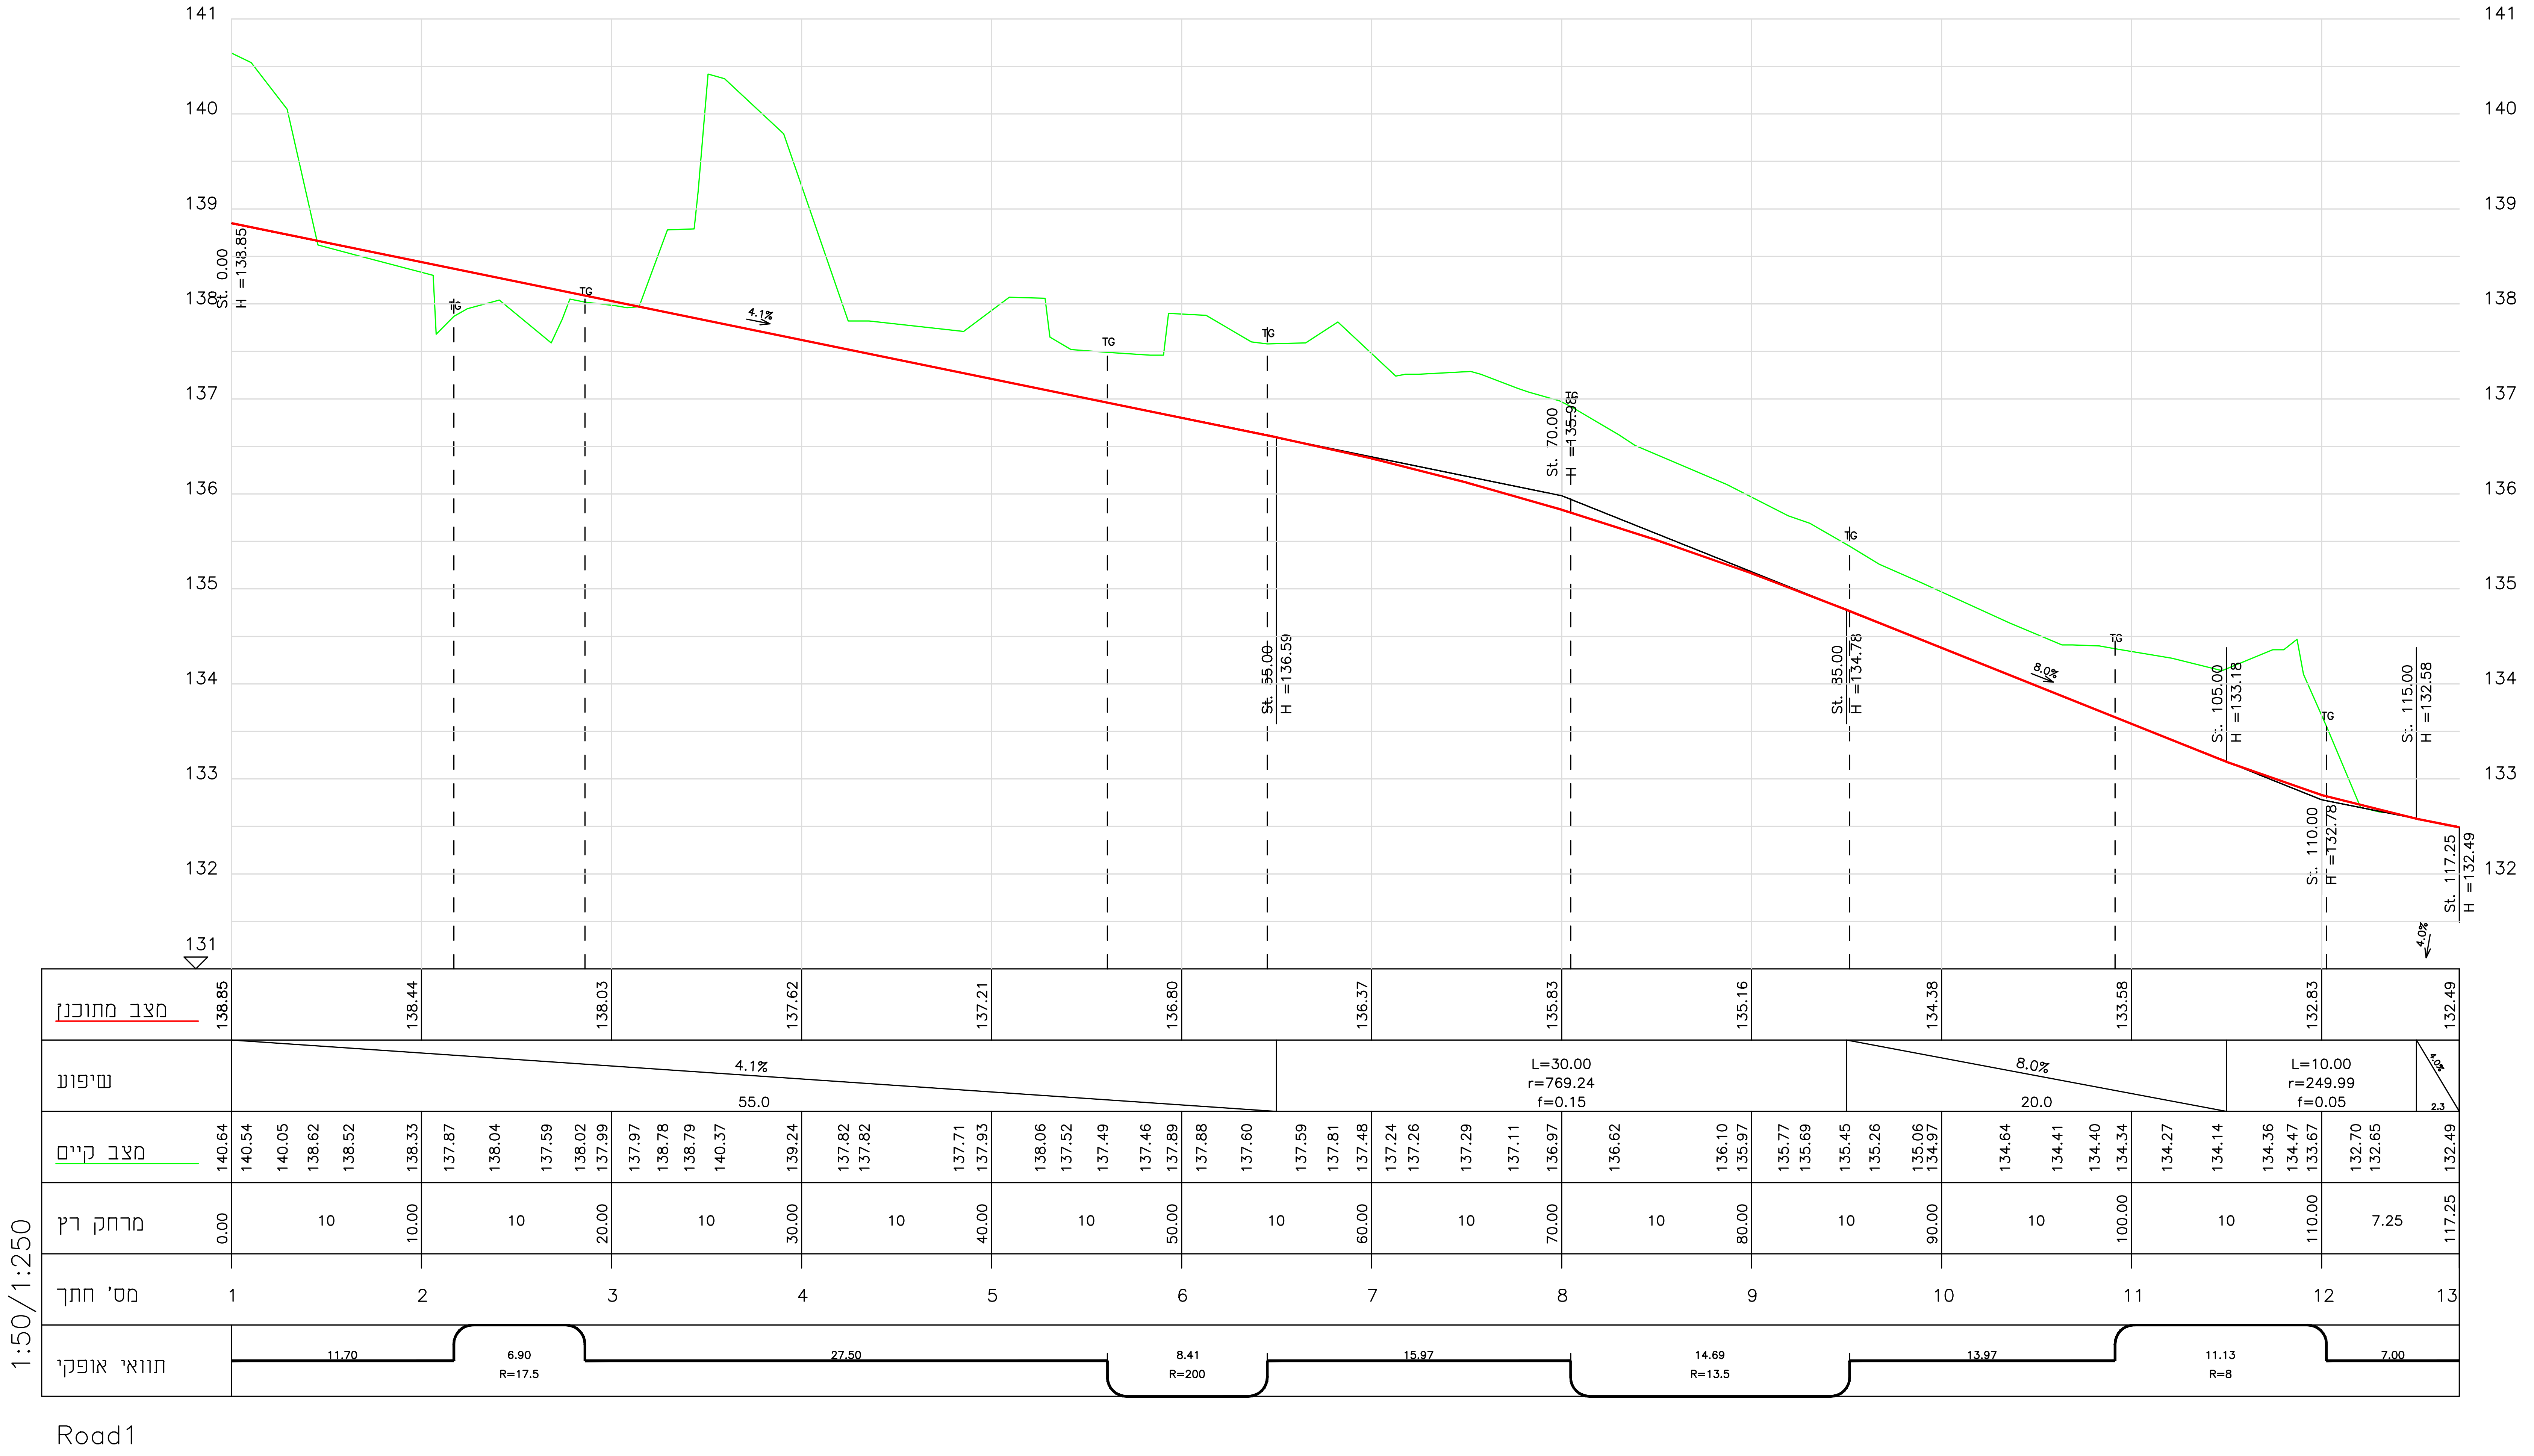
141
140
139
138
137
136
135
134
133
132
131
St. 0.00 H =138.85
TG
4.1%
St. 55.00 H =136.59
St. 70.00
St. 85.00 H =134.76
8.0%
St. 105.00 H =133.18
St. 110.00 H =132.78
St. 115.00 H =132.58
St. 117.25 H =132.49
4.0%
מצב מתוכנן
138.85 138.44 138.03 137.62 137.21 136.80 136.37 135.83 135.16 134.38 133.58 132.83 132.49
שיפוע
4.1% 55.0
L=30.00 r=769.24 f=0.15
8.0% 20.0
L=10.00 r=249.99 f=0.05
4.0% 2.3
מצב קיים
140.64 140.54 140.05 138.62 138.52 138.33 137.87 138.04 137.59 138.02 137.99 137.97 138.78 138.79 140.37 139.24 137.82 137.82 137.71 137.93 138.06 137.52 137.49 137.46 137.89 137.88 137.60 137.59 137.81 137.48 137.24 137.26 137.29 137.11 136.97 136.62 136.10 135.97 135.77 135.69 135.45 135.26 135.06 134.97 134.64 134.41 134.40 134.34 134.27 134.14 134.36 134.47 133.67 132.70 132.65 132.49
מרחק רץ
0.00 10 10.00 10 20.00 10 30.00 10 40.00 10 50.00 10 60.00 10 70.00 10 80.00 10 90.00 10 100.00 10 110.00 7.25 117.25
מס' חתך
1 2 3 4 5 6 7 8 9 10 11 12 13
תוואי אופקי
11.70 6.90 R=17.5 27.50 8.41 R=200 15.97 14.69 R=13.5 13.97 11.13 R=8 7.00
1:50/1:250
Road1

מרחב תכנון מקומי: חיפה

תוכנית מפורטת מס'

נשר - גבעת נשר

מחוז : חיפה
נפה : חיפה
מקום : גבעת נשר
גוש : 11231
חלקה : 358,355,364
רשות מקומית : עירית נשר

הערות :

חתימה	תאריך :	תאור העדכון	מס. עדכון /מהדורה

אפלבאום הנדסה אזרחית
מהנדס אזרחי מס' 108766
תאריך 03-10-2011 חתימה ________

המסילה 22 נשר 36885
medidot@netvision.net.il
טל. 04-8216583 פקס.04-8216586 נייד. 0505 351335

מעמד התכנית :

תכנון מפורט ○	תכנון ארעי ○ תכנון מוקדם ●

לביצוע ○	למכרז ○	לעיון ○	סופי ●	לעיון ○
תאריך :	תאריך :	תאריך :	תאריך :	תאריך :

פרוייקט :

רח" הגבורה -נשר

שם התכנית :

חתך לאורך

הוכן עבור : משפ' אביעוז

	בקר :	תכנן :	שרטט :	עורכים ומאשרים:
	דוד א.	דוד א.	איגור	שם :
				חתימה :
		18/12/11	18/12/11	תאריך :

קנה מידה :	מס. תכנית / שם הקובץ (PLT) :	סה"כ תכניות:
1 : 50/250	02-Nesh150-Dreh-Gr1	1

מהדורה: 0
מס' העבודה: 2011/ נשר 150