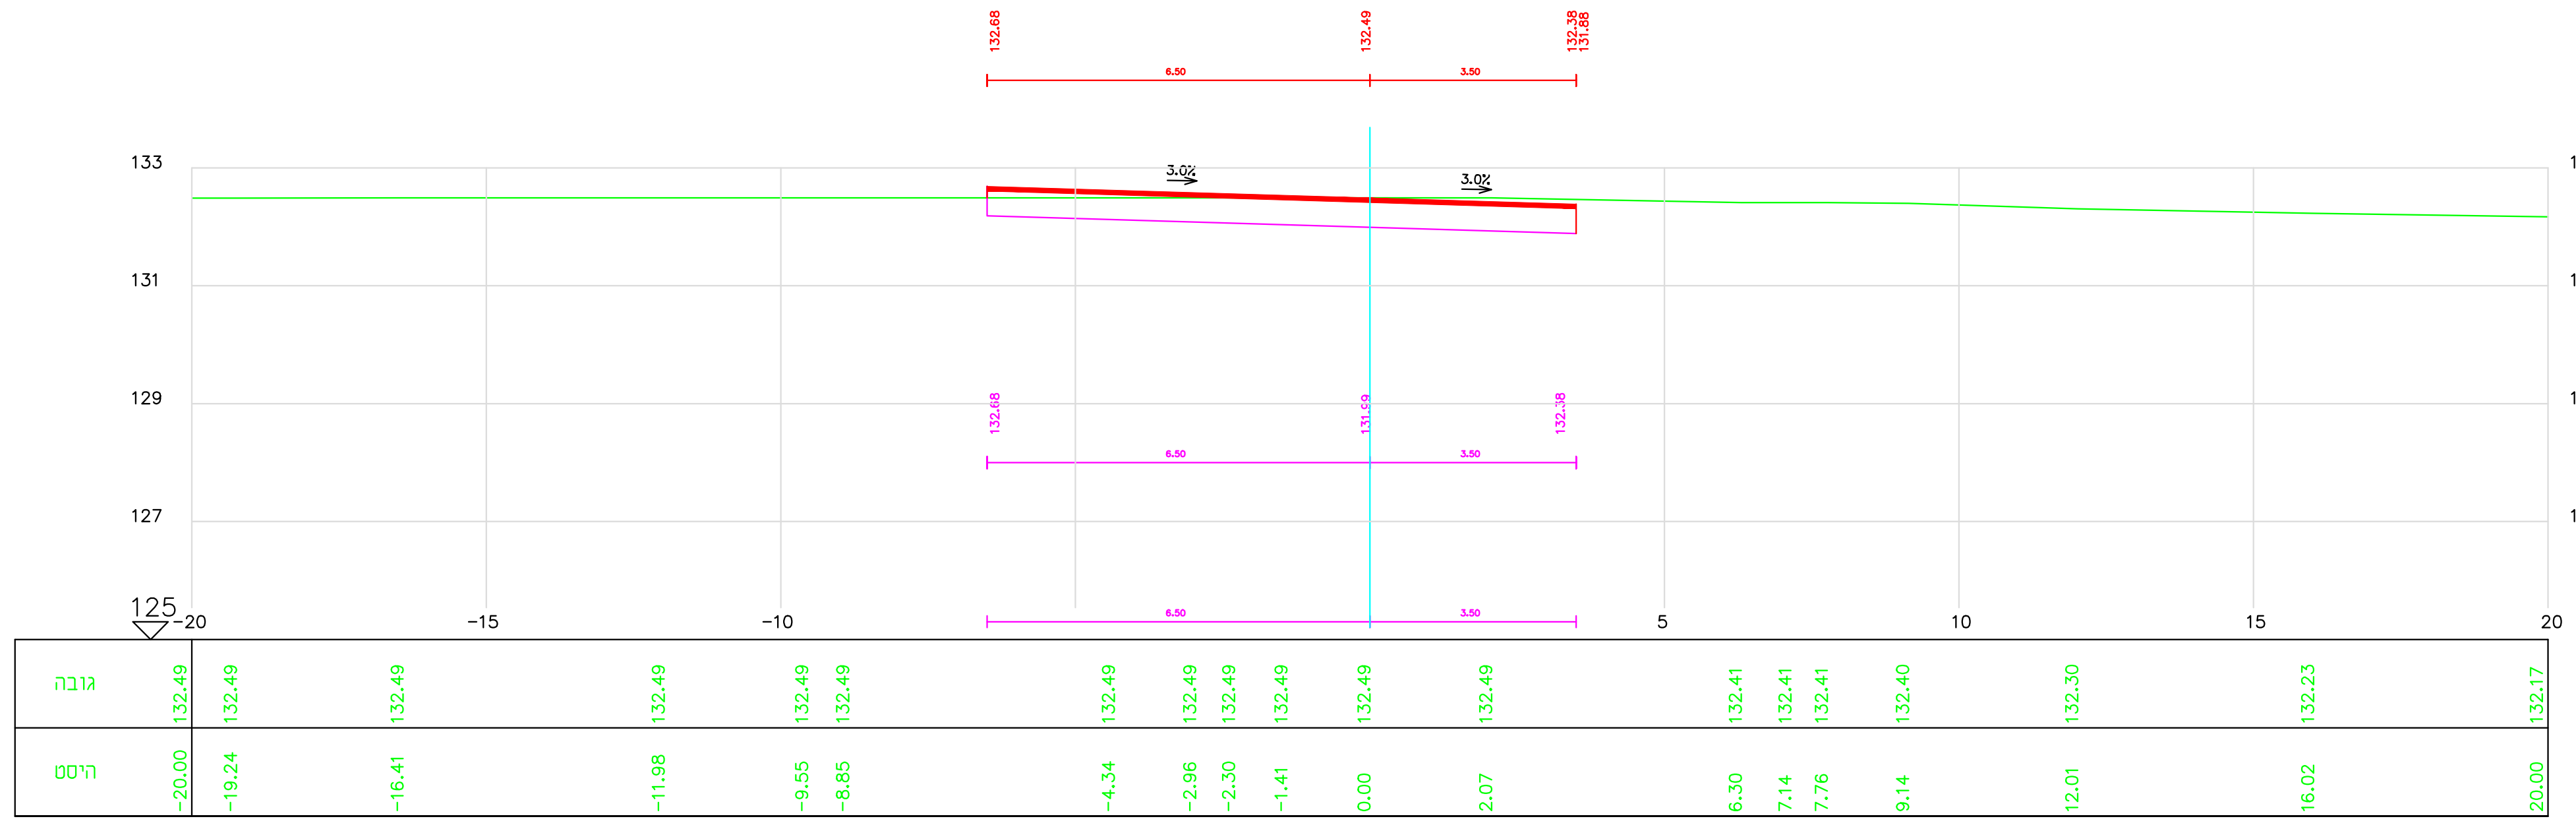

גובה
היסט
Road1

מרחק רץ = 117.25 חתך 13

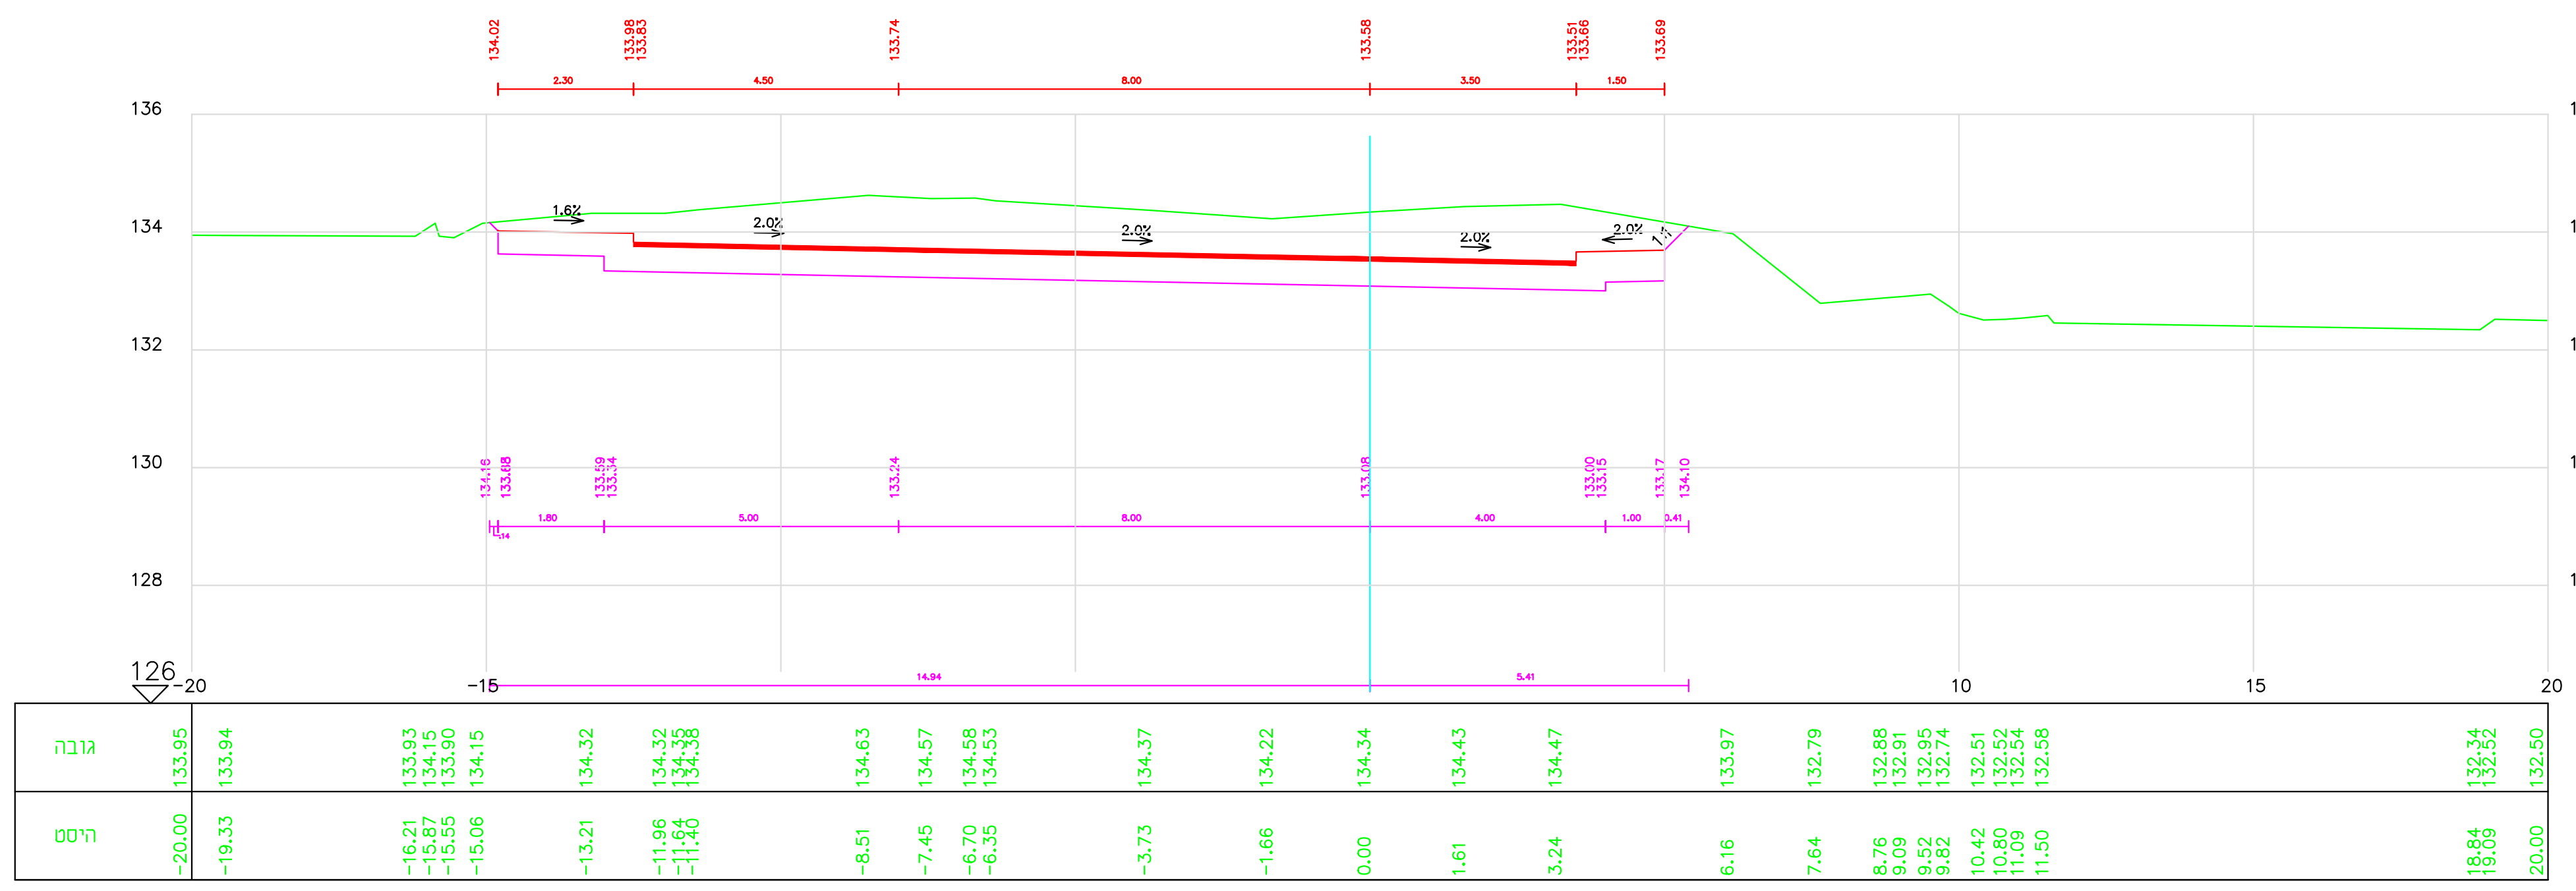

גובה
היסט
Road1

מרחק רץ = 100 חתך 11

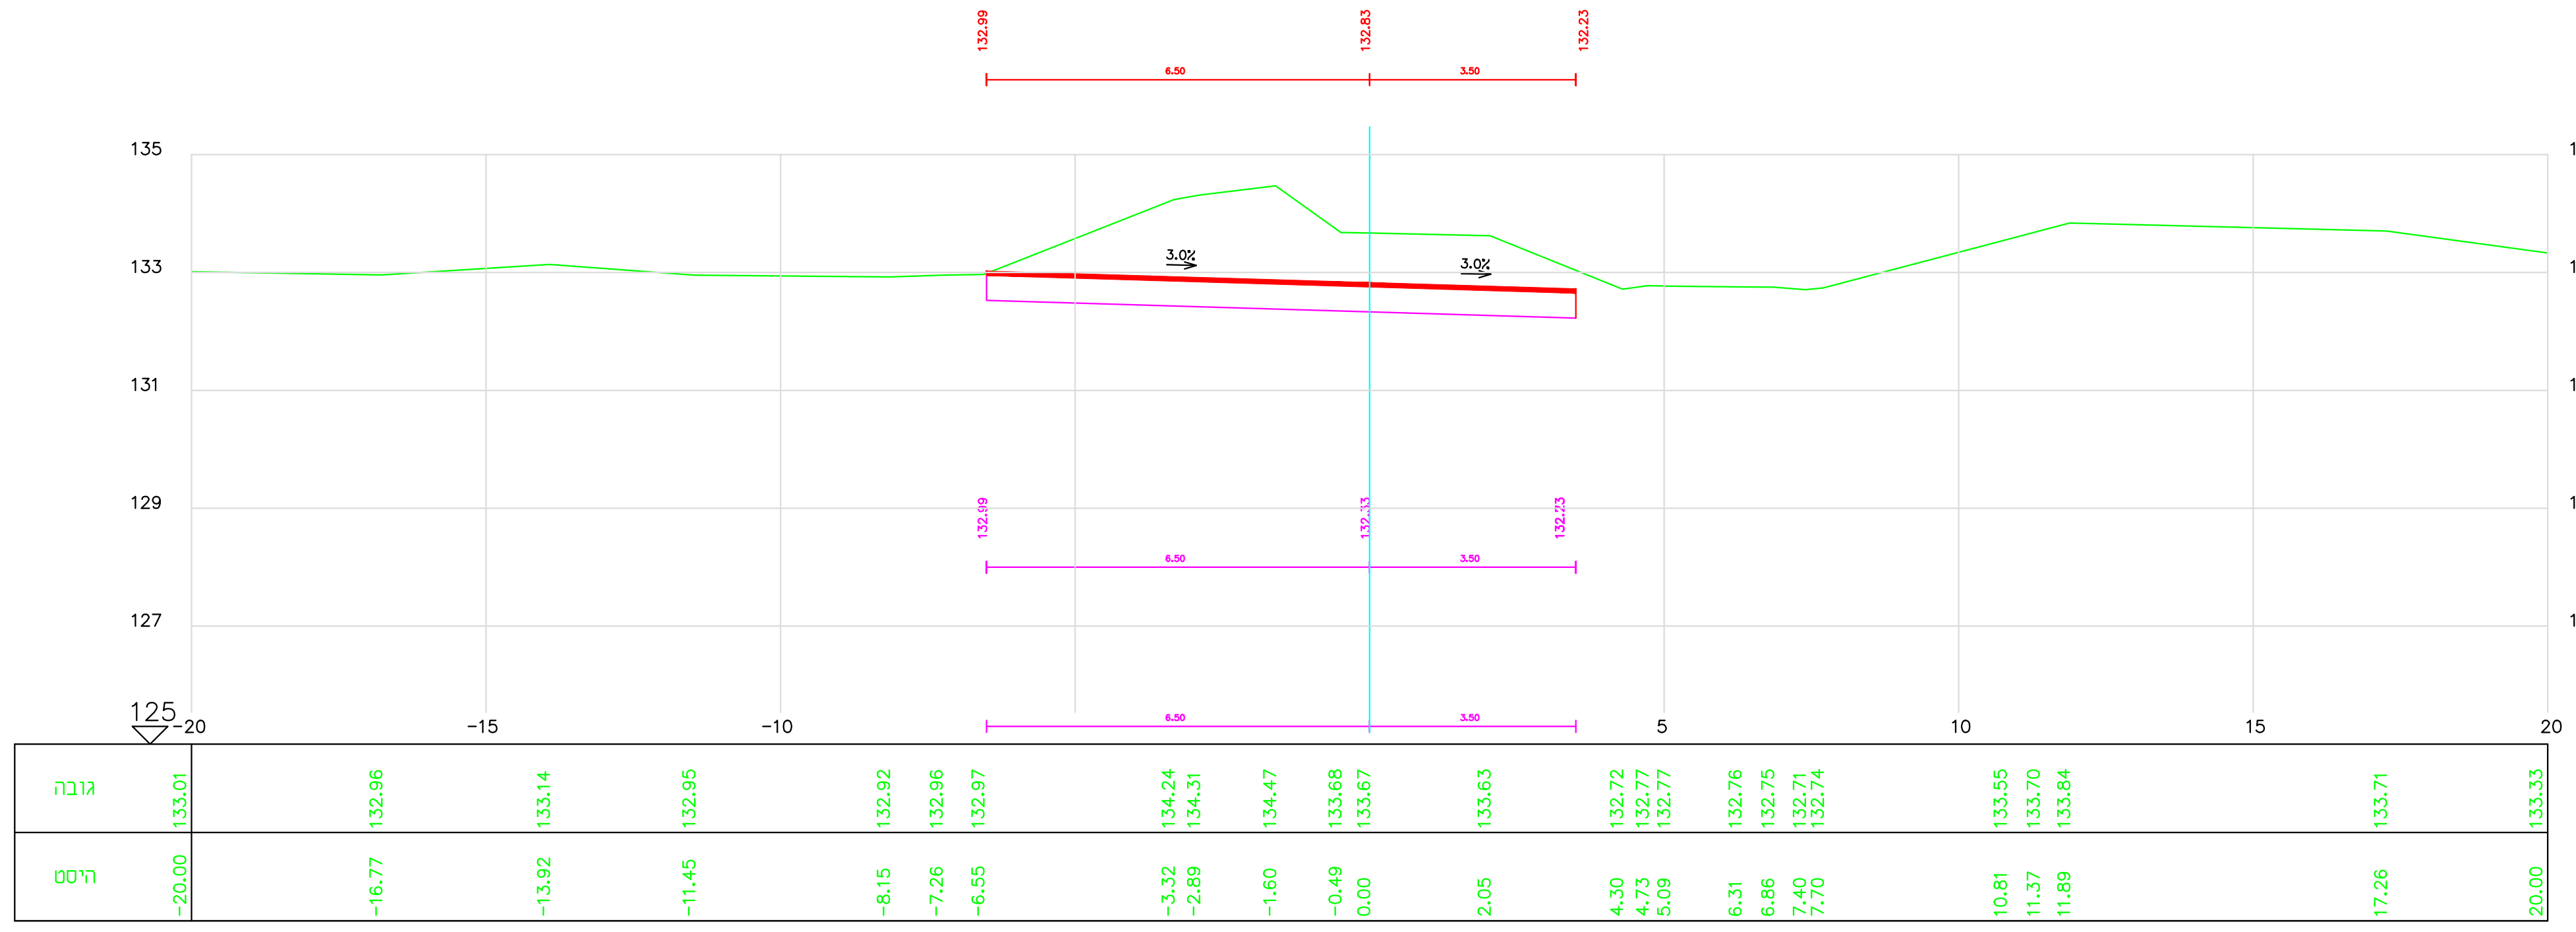

גובה
היסט
Road1

מרחק רץ = 110 חתך 12

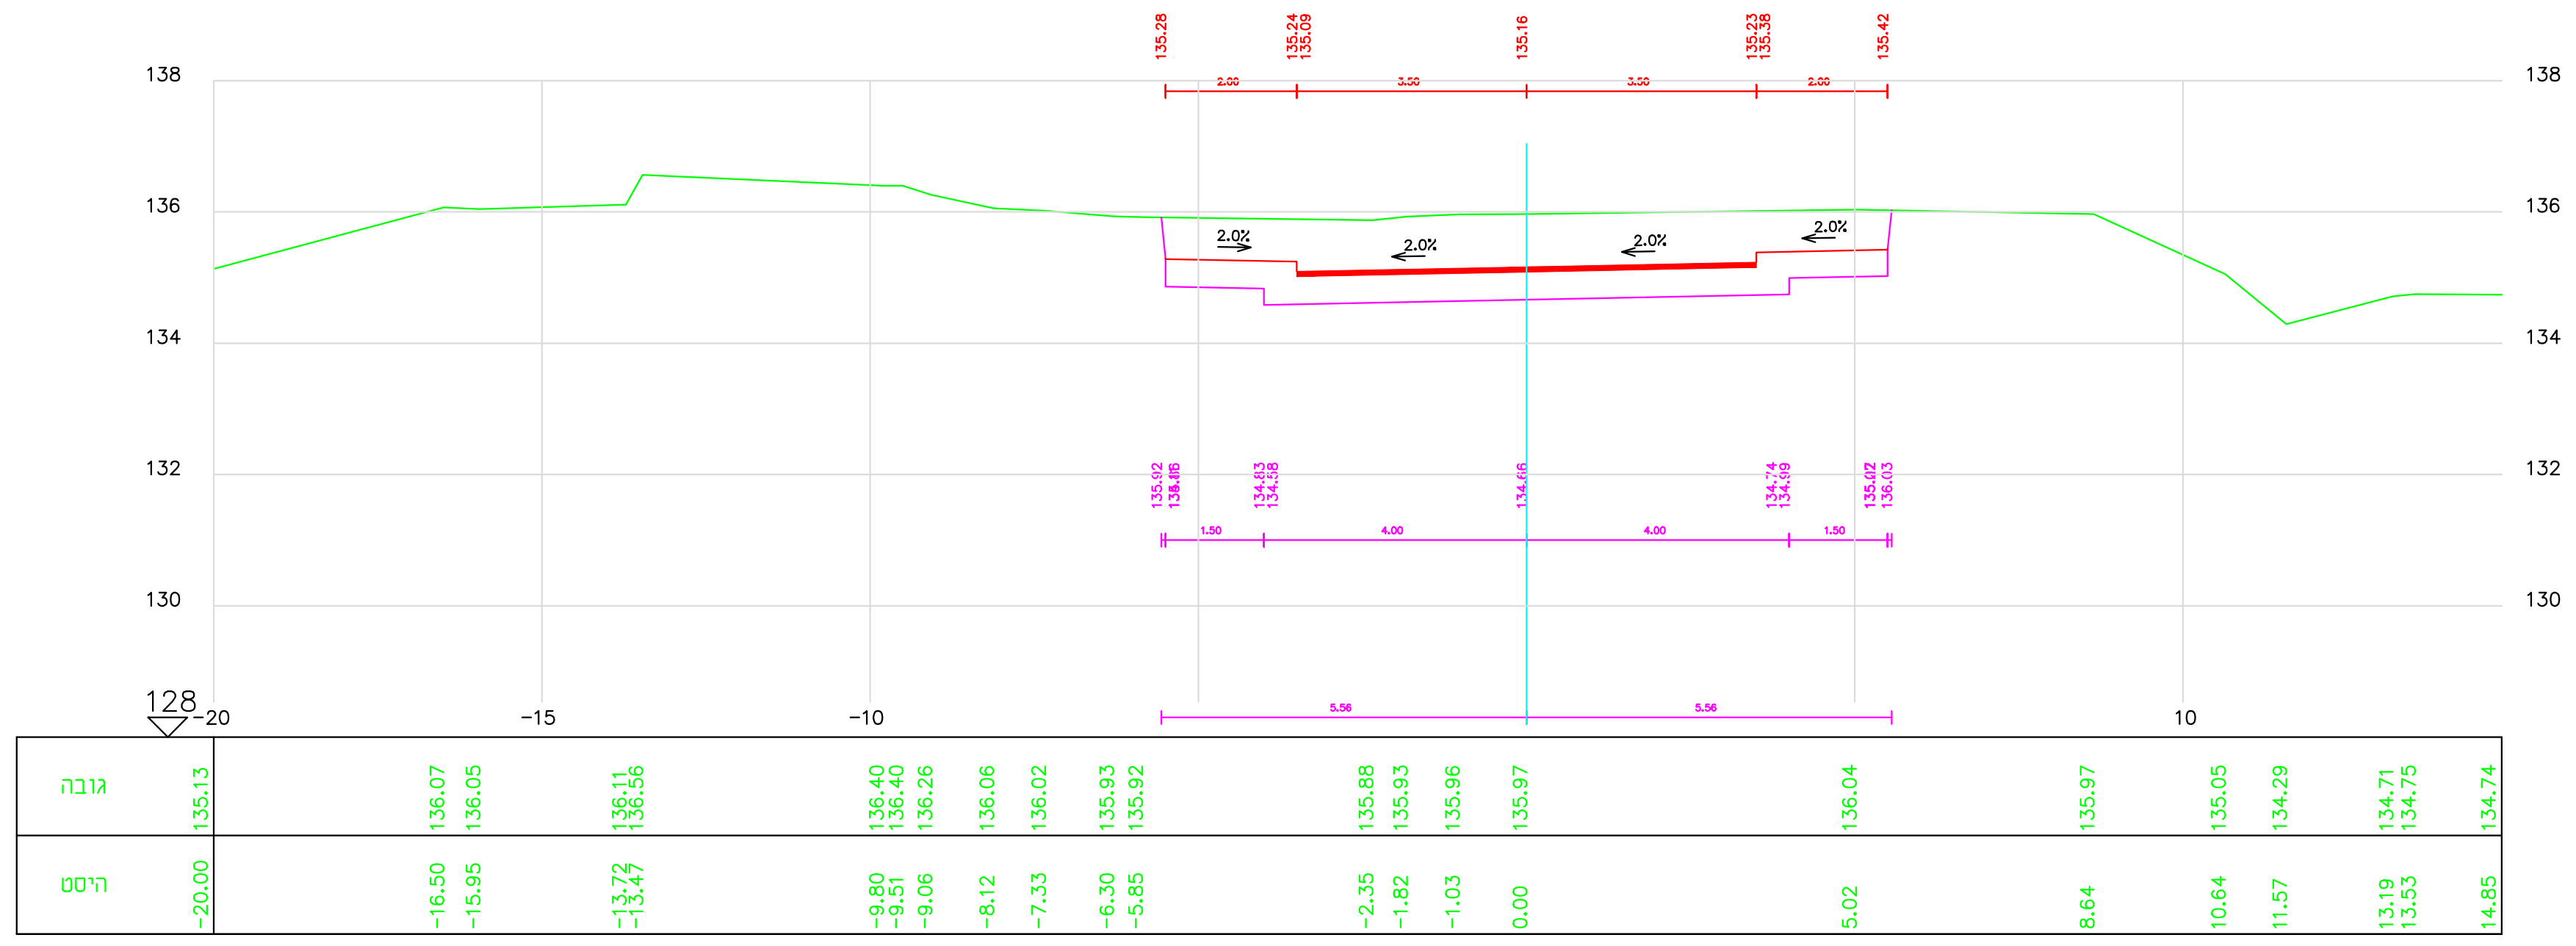

גובה
היסט
Road1

מרחק רץ = 80 חתך 9

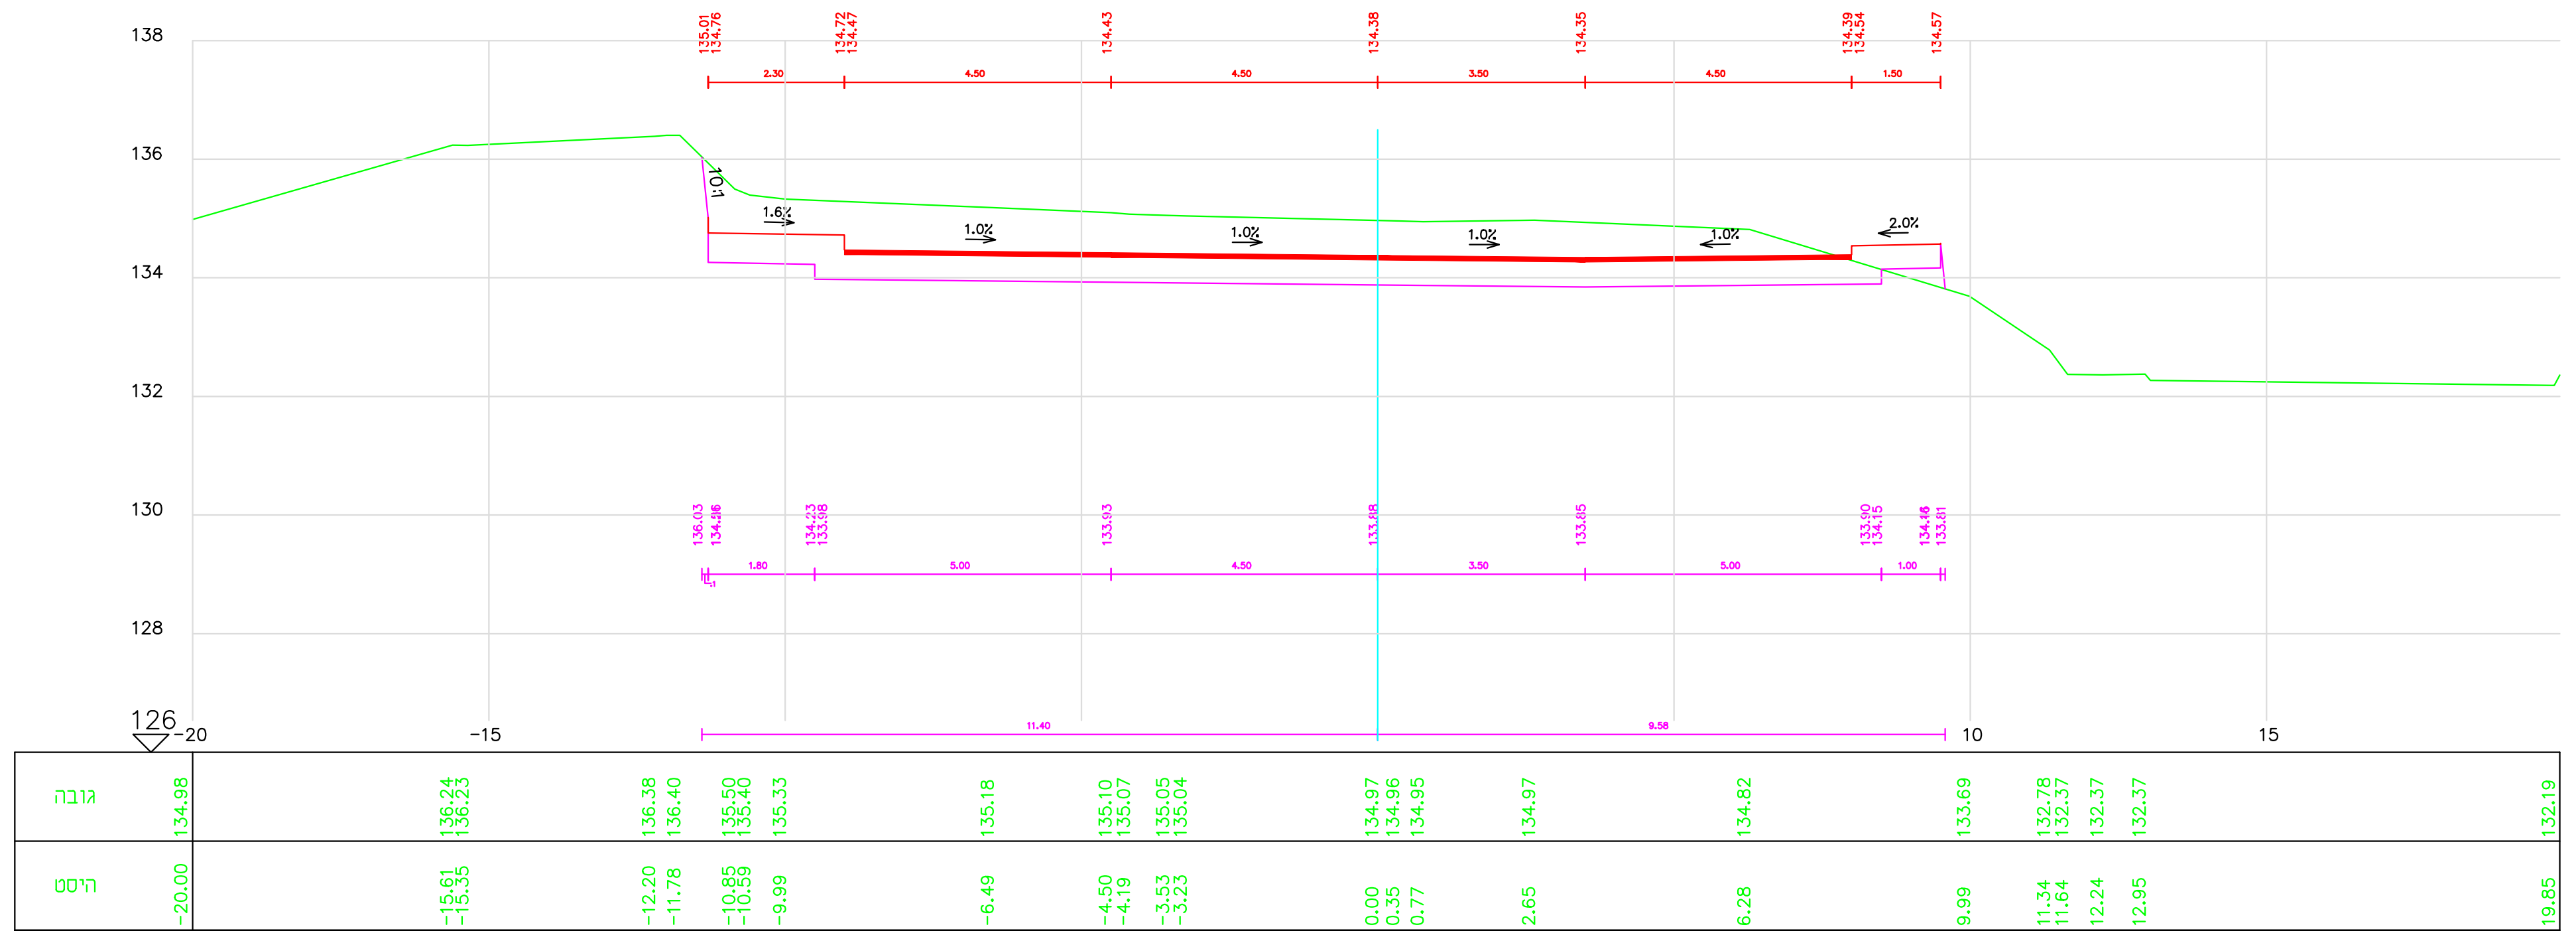

גובה
היסט
Road1

מרחק רץ = 90 חתך 10

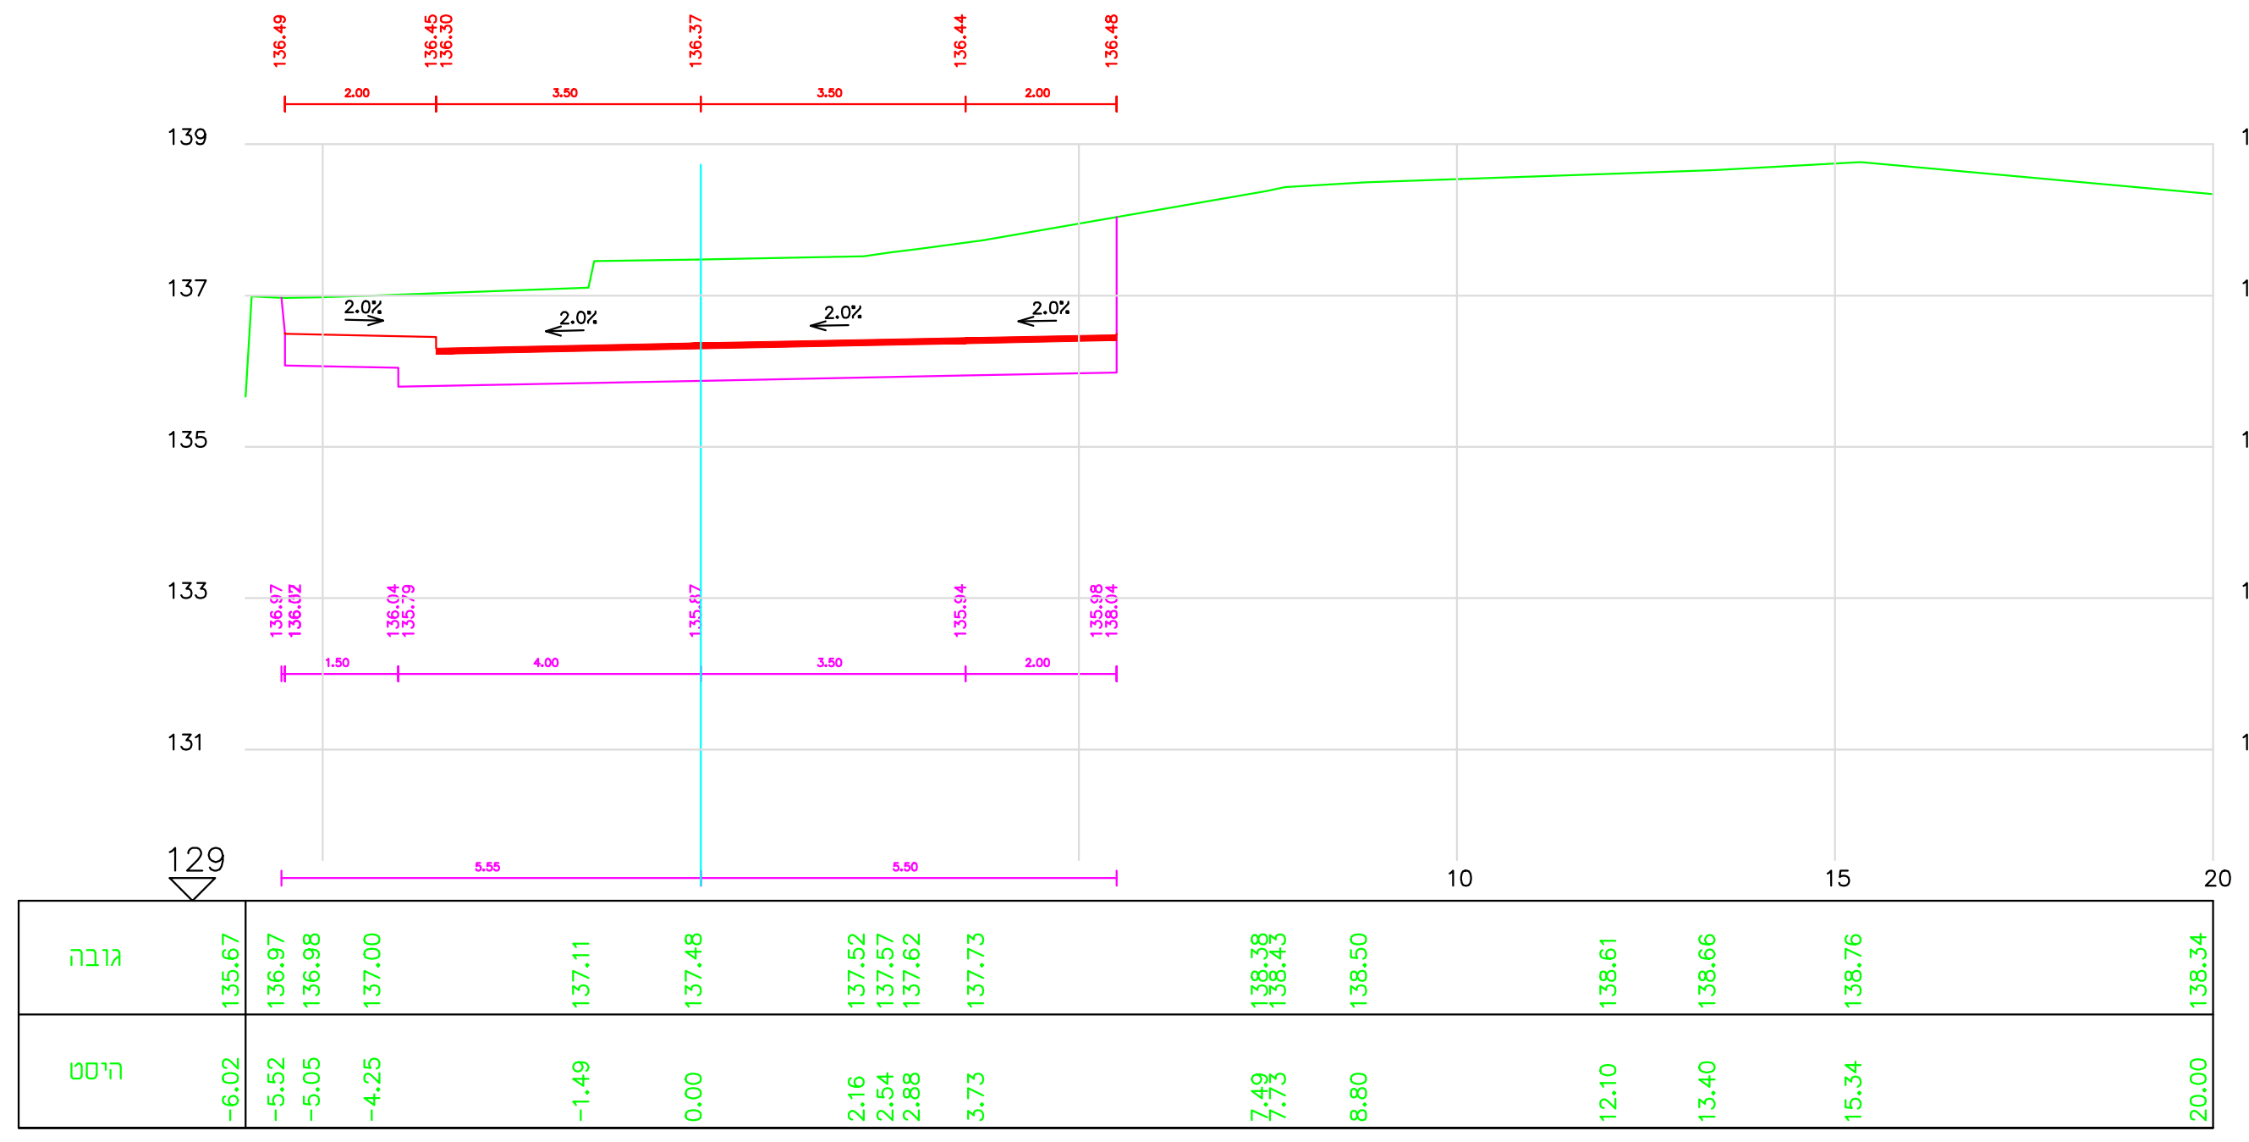

גובה
היסט
Road1

מרחק רץ = 60 חתך 7

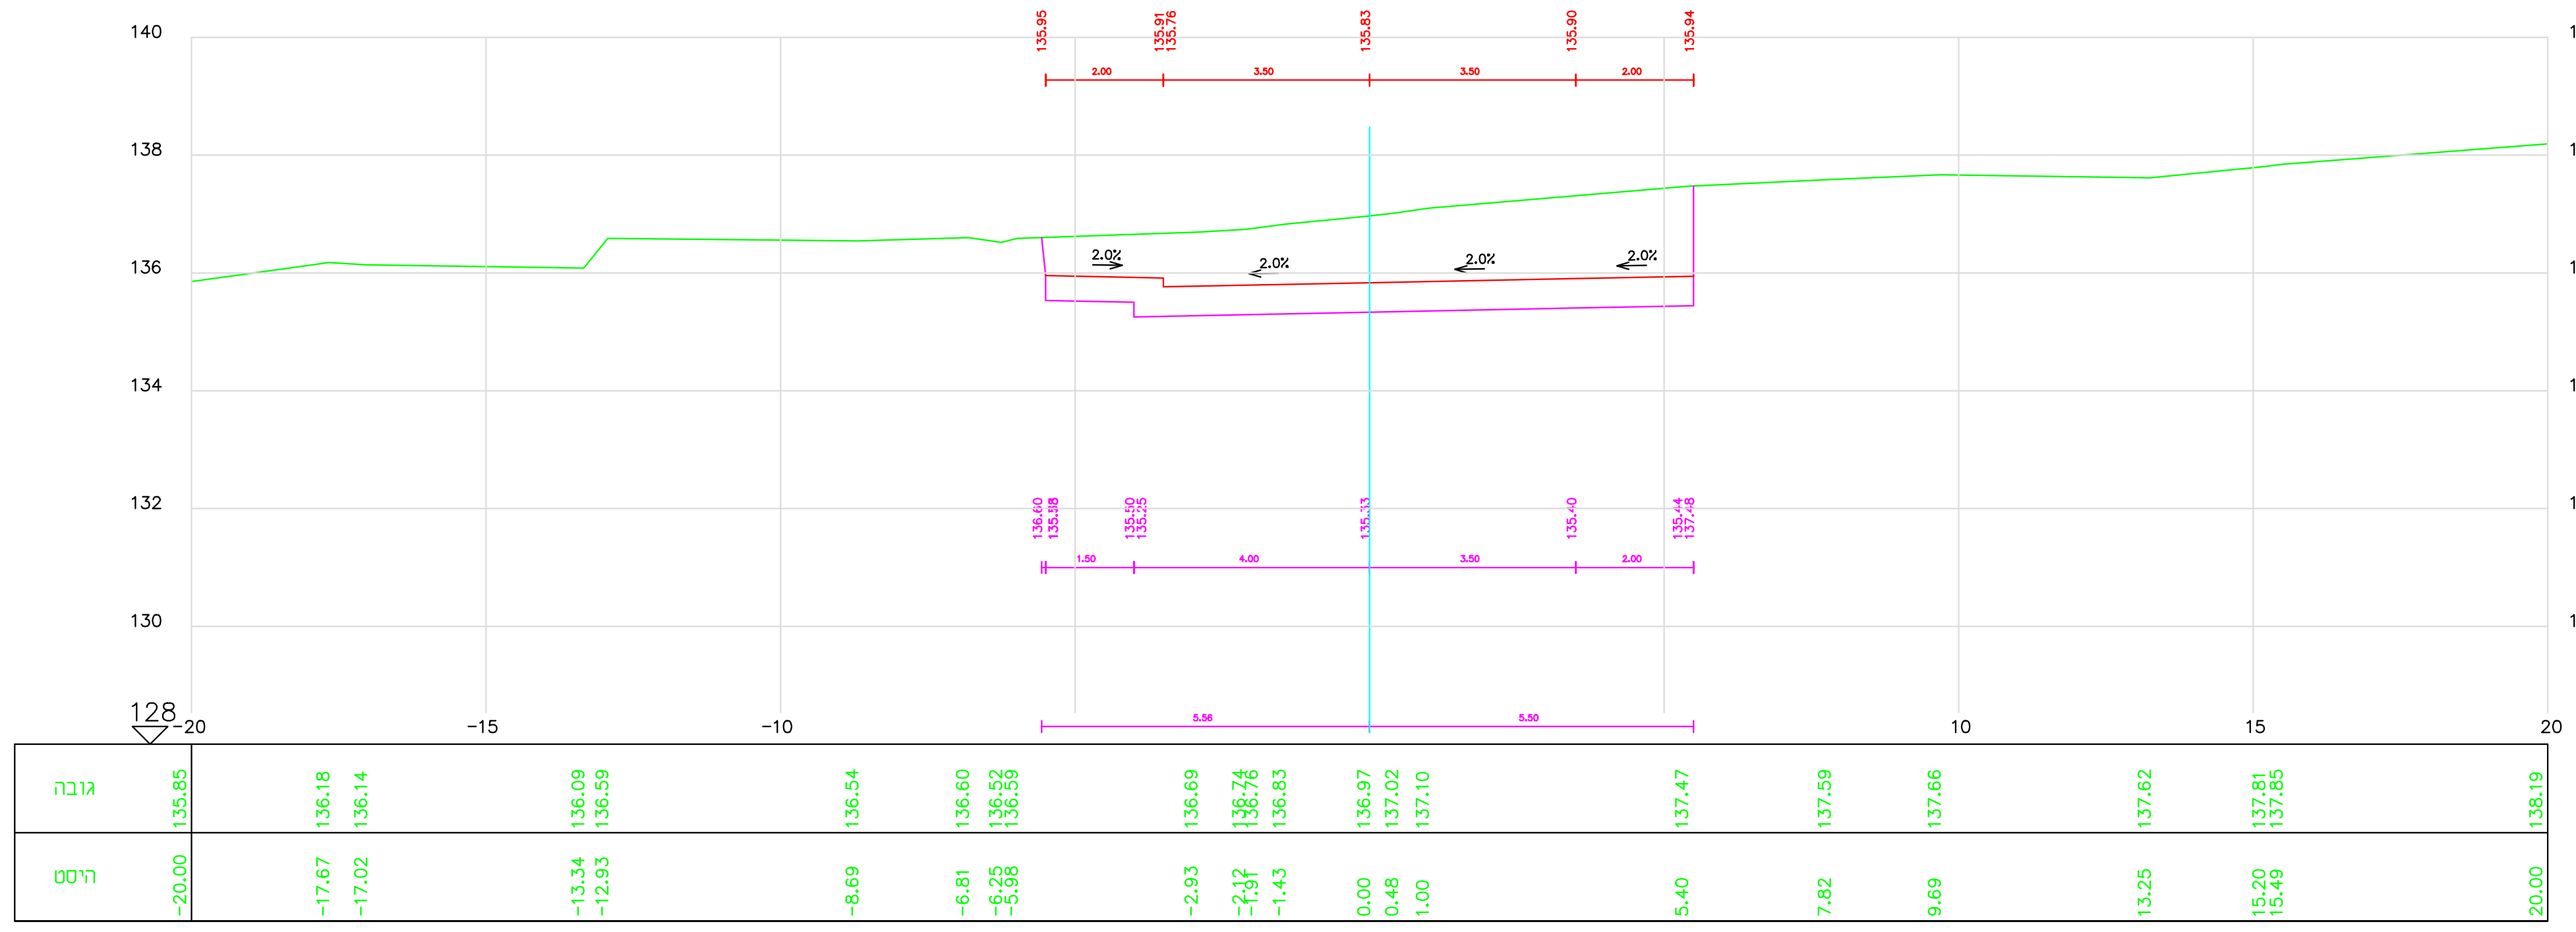

גובה
היסט
Road1

מרחק רץ = 70 חתך 8

מרחב תכנון מקומי: חיפה
תוכנית מפורטת מס׳
נשר - גבעת נשר

מחוז : חיפה
נפה : חיפה
מקום : גבעת נשר
גוש : 11231
חלקה : 358,355,364
רשות מקומית : עירית נשר

הערות :

מס. ערכון /מהדורה	תאור הערכון	תאריך :	חתימה

אפלבאום הנדסה אזרחית
מהנדס אזרחי מס' 108766
תאריך 03-10-2011 חתימה ______

המסילה 22 נשר 36885
medidot@netvision.net.il
טל. 04-8215583 פקס.04-8215586 נייד. 0505 351335

מעמד התכנית :

תכנון ארעי ○ תכנון מוקדם ○	תכנון מפורט ○

○ לעיון	○ סופי	○ לעיון	○ למכרז	○ לביצוע
תאריך :	תאריך :	תאריך :	תאריך :	תאריך :

פרוייקט :

רח" הגבורה -נשר

שם התכנית :

חתכים לרוחב
גיליון מס׳ 2

הוכן עבור : משפ׳ אביעוד

עורכים ומאשרים:	שרטט :	תכנן :	בקר :	
שם :	איגור	דוד א.	דוד א.	
חתימה :				
תאריך :	18/12/11	18/12/11		

סה"כ תכניות:	מס. תכנית / שם הקובץ (PLT) :	קנה מידה :
1	04_2-Nesh150-Rohv-Gr1	1 : 100/100

מס׳ העבודה: 2011/ נשר 150 מהדורה: 0