


טבלת קואורדינטות

מס' מ"ט	E	N	Z
300	186486.805	642545.165	85.18
301	186486.745	642549.720	84.99
302	186484.786	642554.320	84.81
303	186483.638	642559.183	84.62
304	186483.539	642564.172	84.46
305	186484.016	642569.137	84.31
306	186483.089	642574.032	84.18
307	186480.419	642578.247	84.05
308	186476.921	642581.713	83.97
309	186473.760	642585.658	83.90
310	186471.478	642590.099	83.82
311	186470.352	642594.884	83.75
312	186469.317	642599.832	83.68
313	186468.845	642604.805	83.61
400	186461.788	642605.384	83.46
401	186461.790	642600.405	83.33
402	186461.626	642595.409	83.21
403	186461.295	642590.419	83.12
404	186460.643	642585.475	83.06
405	186459.384	642580.640	83.03
406	186457.533	642575.999	83.23
407	186455.629	642571.391	83.46
408	186453.370	642566.936	84.73
409	186450.456	642562.880	84.99
410	186446.952	642559.315	85.27
411	186443.207	642556.002	85.56
412	186439.462	642552.879	85.84
413	186435.695	642549.396	86.08
414	186431.887	642546.156	86.27
500	186435.339	642540.245	86.43
501	186439.265	642534.341	86.24
502	186443.039	642528.402	86.06
503	186447.395	642522.201	85.88
504	186451.720	642515.637	85.69
505	186456.272	642508.702	85.52
506	186461.045	642501.146	85.37
507	186466.014	642493.013	85.23
508	186470.590	642485.025	85.17
509	186474.748	642477.237	85.11
510	186478.400	642469.651	85.05
511	186481.451	642462.896	85.09
512	186483.867	642456.329	85.12
600	186467.034	642575.761	84.46
601	186463.329	642572.547	84.54
602	186462.396	642567.727	84.63
603	186464.646	642563.366	84.69
604	186469.115	642558.331	84.70
605	186473.882	642552.492	84.63
606	186476.310	642546.354	84.57
607	186476.902	642541.263	84.40
608	186473.865	642535.110	84.38
609	186469.197	642528.262	84.43

חצת לאורך
קו"מ 1:100

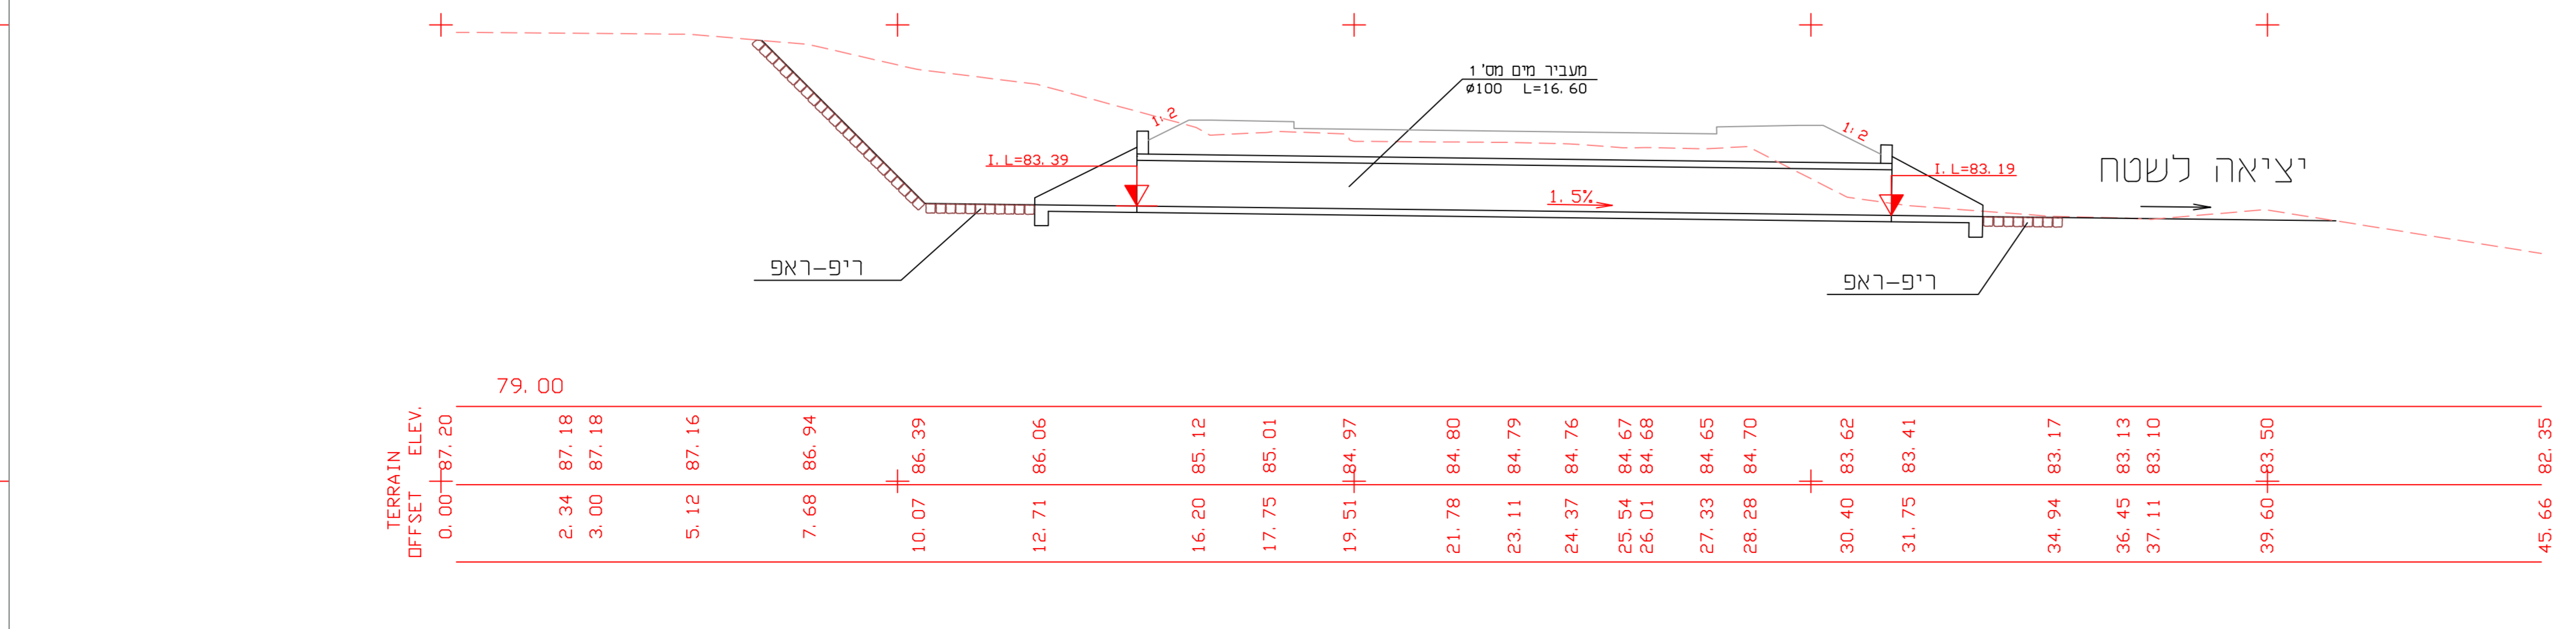

תאריך:

ד"ר	06/2024	02	מספר קו"מ	01
מ"ר	18/01/24	01	תאריך	18/01/24

אפילאום הנדסה אזרחית

מחלקת תכנון ומטה
רחובות הרצליה 5
טל: 08-6298020-3
פיקס: 08-6298020-6
חברת אפילאום הנדסה אזרחית

מקרא

- גיזון
- אספלט מחונכן
- אספלט קו"ט לריבוד
- מדרכה מרוצפת






















































