מחוז : צפון
נפה : יזרעאל
מקום : עפולה
גוש : 17771
חלקה : 84 חלק

רחוב ז'בוטינסקי

הוכן עבור :

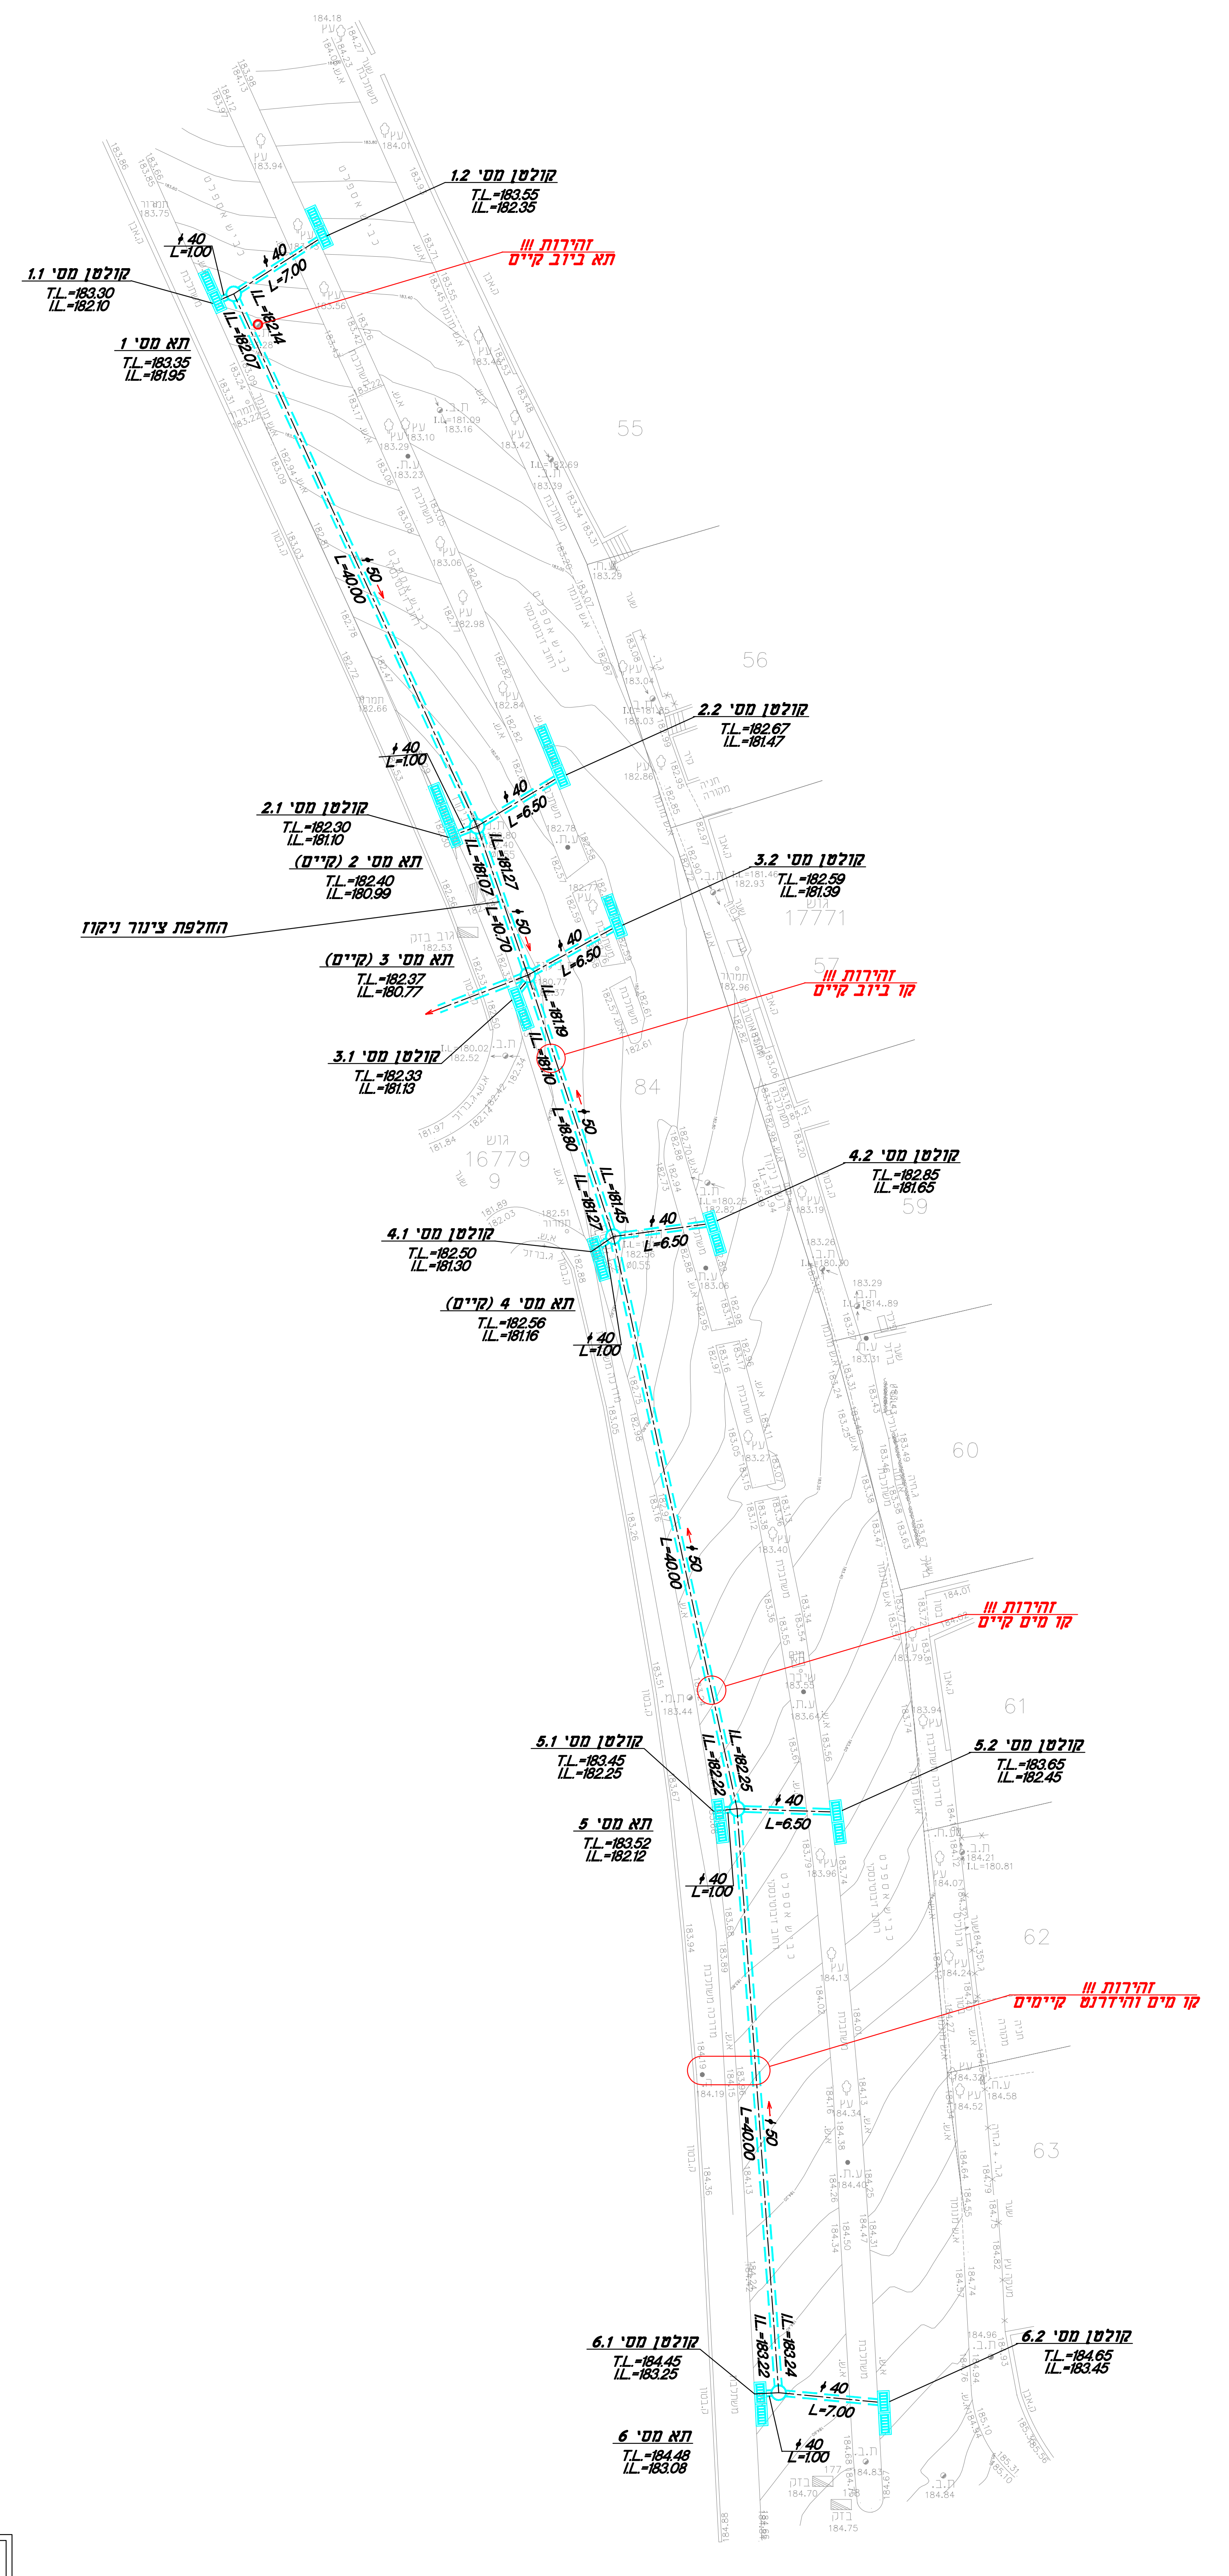

קולטן מס' 1.2
T.L.=183.55
I.L.=182.35
זהירות !!!
תא ביוב קיים
קולטן מס' 1.1
T.L.=183.30
I.L.=182.10
ϕ 40
L=1.00
ϕ 40
L=7.00
I.L.=182.14
I.L.=182.07
תא מס' 1
T.L.=183.35
I.L.=181.95
55
ϕ 50
L=40.00
56
קולטן מס' 2.2
T.L.=182.67
I.L.=181.47
ϕ 40
L=1.00
ϕ 40
L=6.50
קולטן מס' 2.1
T.L.=182.30
I.L.=181.10
תא מס' 2 (קיים)
T.L.=182.40
I.L.=180.99
I.L.=181.07
I.L.=181.27
קולטן מס' 3.2
T.L.=182.59
I.L.=181.39
גוש 17771
החלפת צינור ניקוז
ϕ 50
L=10.70
ϕ 40
L=6.50
תא מס' 3 (קיים)
T.L.=182.37
I.L.=180.77
זהירות !!!
קו ביוב קיים
I.L.=181.19
I.L.=181.10
קולטן מס' 3.1
T.L.=182.33
I.L.=181.13
84
ϕ 50
L=18.80
גוש 16779
9
קולטן מס' 4.2
T.L.=182.85
I.L.=181.65
I.L.=181.45
I.L.=181.27
ϕ 40
L=6.50
קולטן מס' 4.1
T.L.=182.50
I.L.=181.30
תא מס' 4 (קיים)
T.L.=182.56
I.L.=181.16
ϕ 40
L=1.00
60
ϕ 50
L=40.00
זהירות !!!
קו מים קיים
61
קולטן מס' 5.1
T.L.=183.45
I.L.=182.25
I.L.=182.22
I.L.=182.25
קולטן מס' 5.2
T.L.=183.65
I.L.=182.45
ϕ 40
L=6.50
תא מס' 5
T.L.=183.52
I.L.=182.12
ϕ 40
L=1.00
62
זהירות !!!
קו מים והידרנט קיימים
ϕ 50
L=40.00
63
קולטן מס' 6.1
T.L.=184.45
I.L.=183.25
I.L.=183.22
I.L.=183.24
קולטן מס' 6.2
T.L.=184.65
I.L.=183.45
ϕ 40
L=7.00
תא מס' 6
T.L.=184.48
I.L.=183.08
ϕ 40
L=1.00

קנה מידה 1 : 250

מטר 5 4 3 2 1 0 5 10 15 20 25 מטר

תרשים סביבה 1:1250

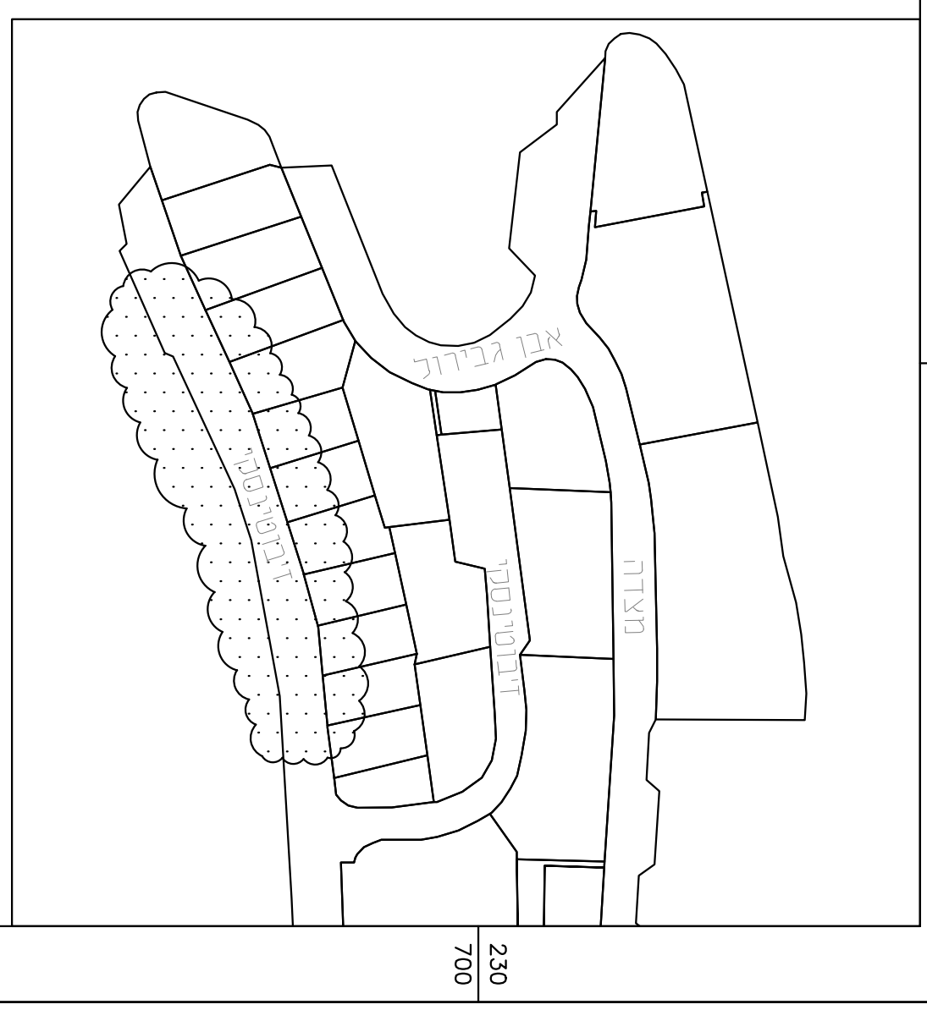

אבן גבירול
ז'בוטינסקי

רמזי קעואר - מדידות
והנדסה אזרחית בע"מ
מודד מוסמך מ.ר. 883
טל' 04-8524038 052-2352708
טל' 04-8522116 פקס 04-8520166
תאריך 15/01/2012 חתימה ....

מחוז : צפון
נפה : יזרעאל
מקום : עפולה
גוש : 17771
חלקה : 84 חלק

רחוב ז'בוטינסקי

מס. עדכון/מהדורה	תאור העדכון	תאריך :	חתימה

אפלבאום הנדסה אזרחית
מהנדס אזרחי מס' 108766
תאריך 5-03-2012 חתימה ______
המסילה 22 נשר 36885
medidot@netvision.net.il
טל. 04-8215583 פקס.04-8215586 נייד. 0505 351335

מקרא

צינור ניקוז	ϕ 50 L=40.00
תא בקרה	תא מס' 1 T.L.=183.35 I.L.=181.95 ○
מערכת קולטנים	▭

מעמד התכנית :
תכנון ארעי ○
תכנון מוקדם ○
תכנון מפורט ○
לעיון ○ סופי ○ לעיון ○ למכרז ○ לביצוע ○
תאריך : תאריך : תאריך : תאריך : תאריך :

פרוייקט :

רח' זבוטינסקי 13 - עפולה

שם התכנית :

תנוחה ורומים ניקוז

הוכן עבור : עיריית עפולה

עורכים ומאשרים:	שרטט :	תכנן :	בקר :
שם :	איגור	דוד א.	דוד א.
חתימה :			
תאריך :	5/03/12	5/03/12	

סה"כ תכניות: 1
מס. תכנית / שם הקובץ (PLT) : 02-Tnuha-Nik-Afula7-Alt2
קנה מידה : 1: 250
מס' העבודה: 2011/ עפולה7
מהדורה: 0