מחוז : צפון
נפה : יזרעאל
מקום : עפולה
גוש : 17771
חלקה : 84 חלק

רחוב ז'בוטינסקי

מס. ערכון /מהדורה	תאור הערכון	תאריך :	חתימה

אפלבאום הנדסה אזרחית
מהנדס אזרחי מס' 108766
תאריך 5-03-2012 חתימה
medidot@netvision.net.il
המסילה 22 נשר 36885
טל. 04-8215583 פקס.04-8215586 נייד. 0505 351335

חתך לאורך ניקוז

רח' ז'בוטינסקי, עפולה

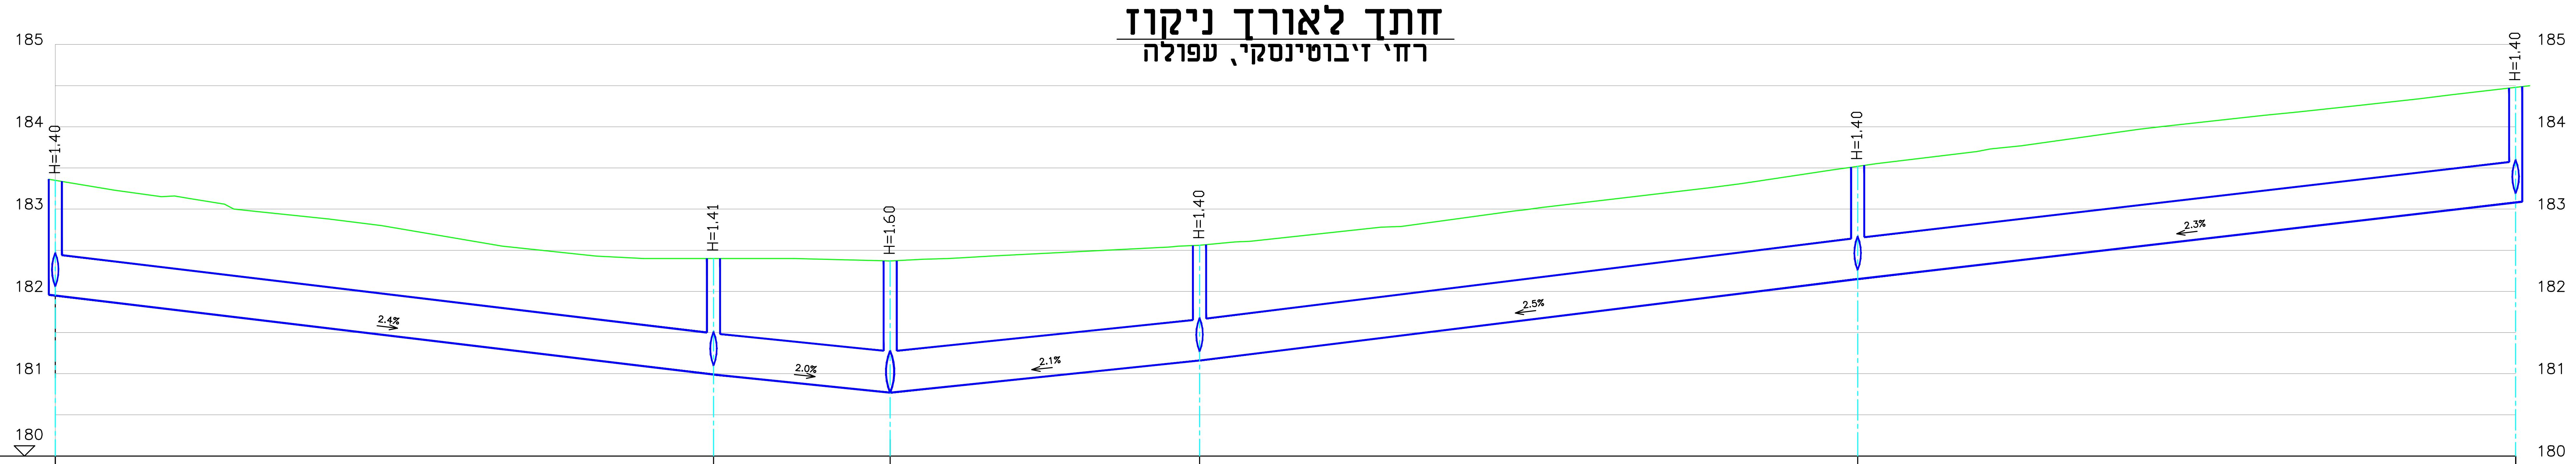

	1		2		3		4		5		6
T.L.	183.35		182.40		182.37		182.56		183.52		184.48
מצב קיים	183.35	183.23 183.15 183.13 183.06 182.97 182.88 182.80 182.55 182.43 182.40	182.40	182.40	182.37	182.40 182.43 182.54	182.56	182.60 182.78 182.79 182.98 183.02 183.26 183.31 183.48	183.52	183.55 183.70 183.77 183.97 184.00 184.14 184.18 184.26 184.34 184.39	184.48
מרחק רץ	0.00		40.00		50.70		69.50		109.50		149.50
שיפוע		2.4% 40.0		2.0% 10.7		2.1% 18.8		2.5% 40.0		2.3% 40.0	
קוטר צינור		ø 50 H=1.60		ø 50		ø 50		ø 50		ø 50	
I.L.	181.95		180.99		180.77		181.16		182.12		183.08
מס' תא ניקוז	1		2 (קיים)		3 (קיים)		4 (קיים)		5		6
תוואי אופקי		40.00		10.74		18.79		40.00		40.00	

1:50/1:250

Nikuz1

מעמד התכנית :

תכנון ארעי ○
תכנון מוקדם ○
תכנון מפורט ○

לעיון ○	סופי ○	לעיון ○	למכרז ○	לביצוע ○
תאריך :	תאריך :	תאריך :	תאריך :	תאריך :

פרוייקט :

רח' זבוטינסקי 13 - עפולה

שם התכנית :

חתך לאורך ניקוז

הוכן עבור : עיריית עפולה

עורכים ומאשרים:	שרטט :	תכנן :	בקר :	
שם :	איגור	דוד א.	דוד א.	
חתימה :				
תאריך :	5/03/12	5/03/12		

סה"כ תכניות:	מס. תכנית / שם הקובץ (PLT) :	קנה מידה :
1	03-Oreh-Nik-Afula7-Alt2	1 : 50/250

מס' העבודה: 2011/ עפולה7 מהדורה: 0