נספח תנועה להיתר

בית חולים שהם
פרדס חנה

הוכן עבור : משרד הבריאות

חתימה	תאריך :	תאור העדכון	מס. עדכון /מהדורה

אפלבאום הנדסה אזרחית

מהנדס אזרחי מס' 108766

תאריך 22-4-2014 חתימה ________

המסילה 22 נשר 36885 **medidot@netvision.net.il**

טל. 04-8215583 פקס.04-8215586 נייד. 0505 351335

הערות:

מחוז : חיפה
נפה : חדרה
מקום : פרדס חנה
גוש : 10101 ,10099
חלקות : ראה תוכנית
הוכן עבור : משרד הבריאות

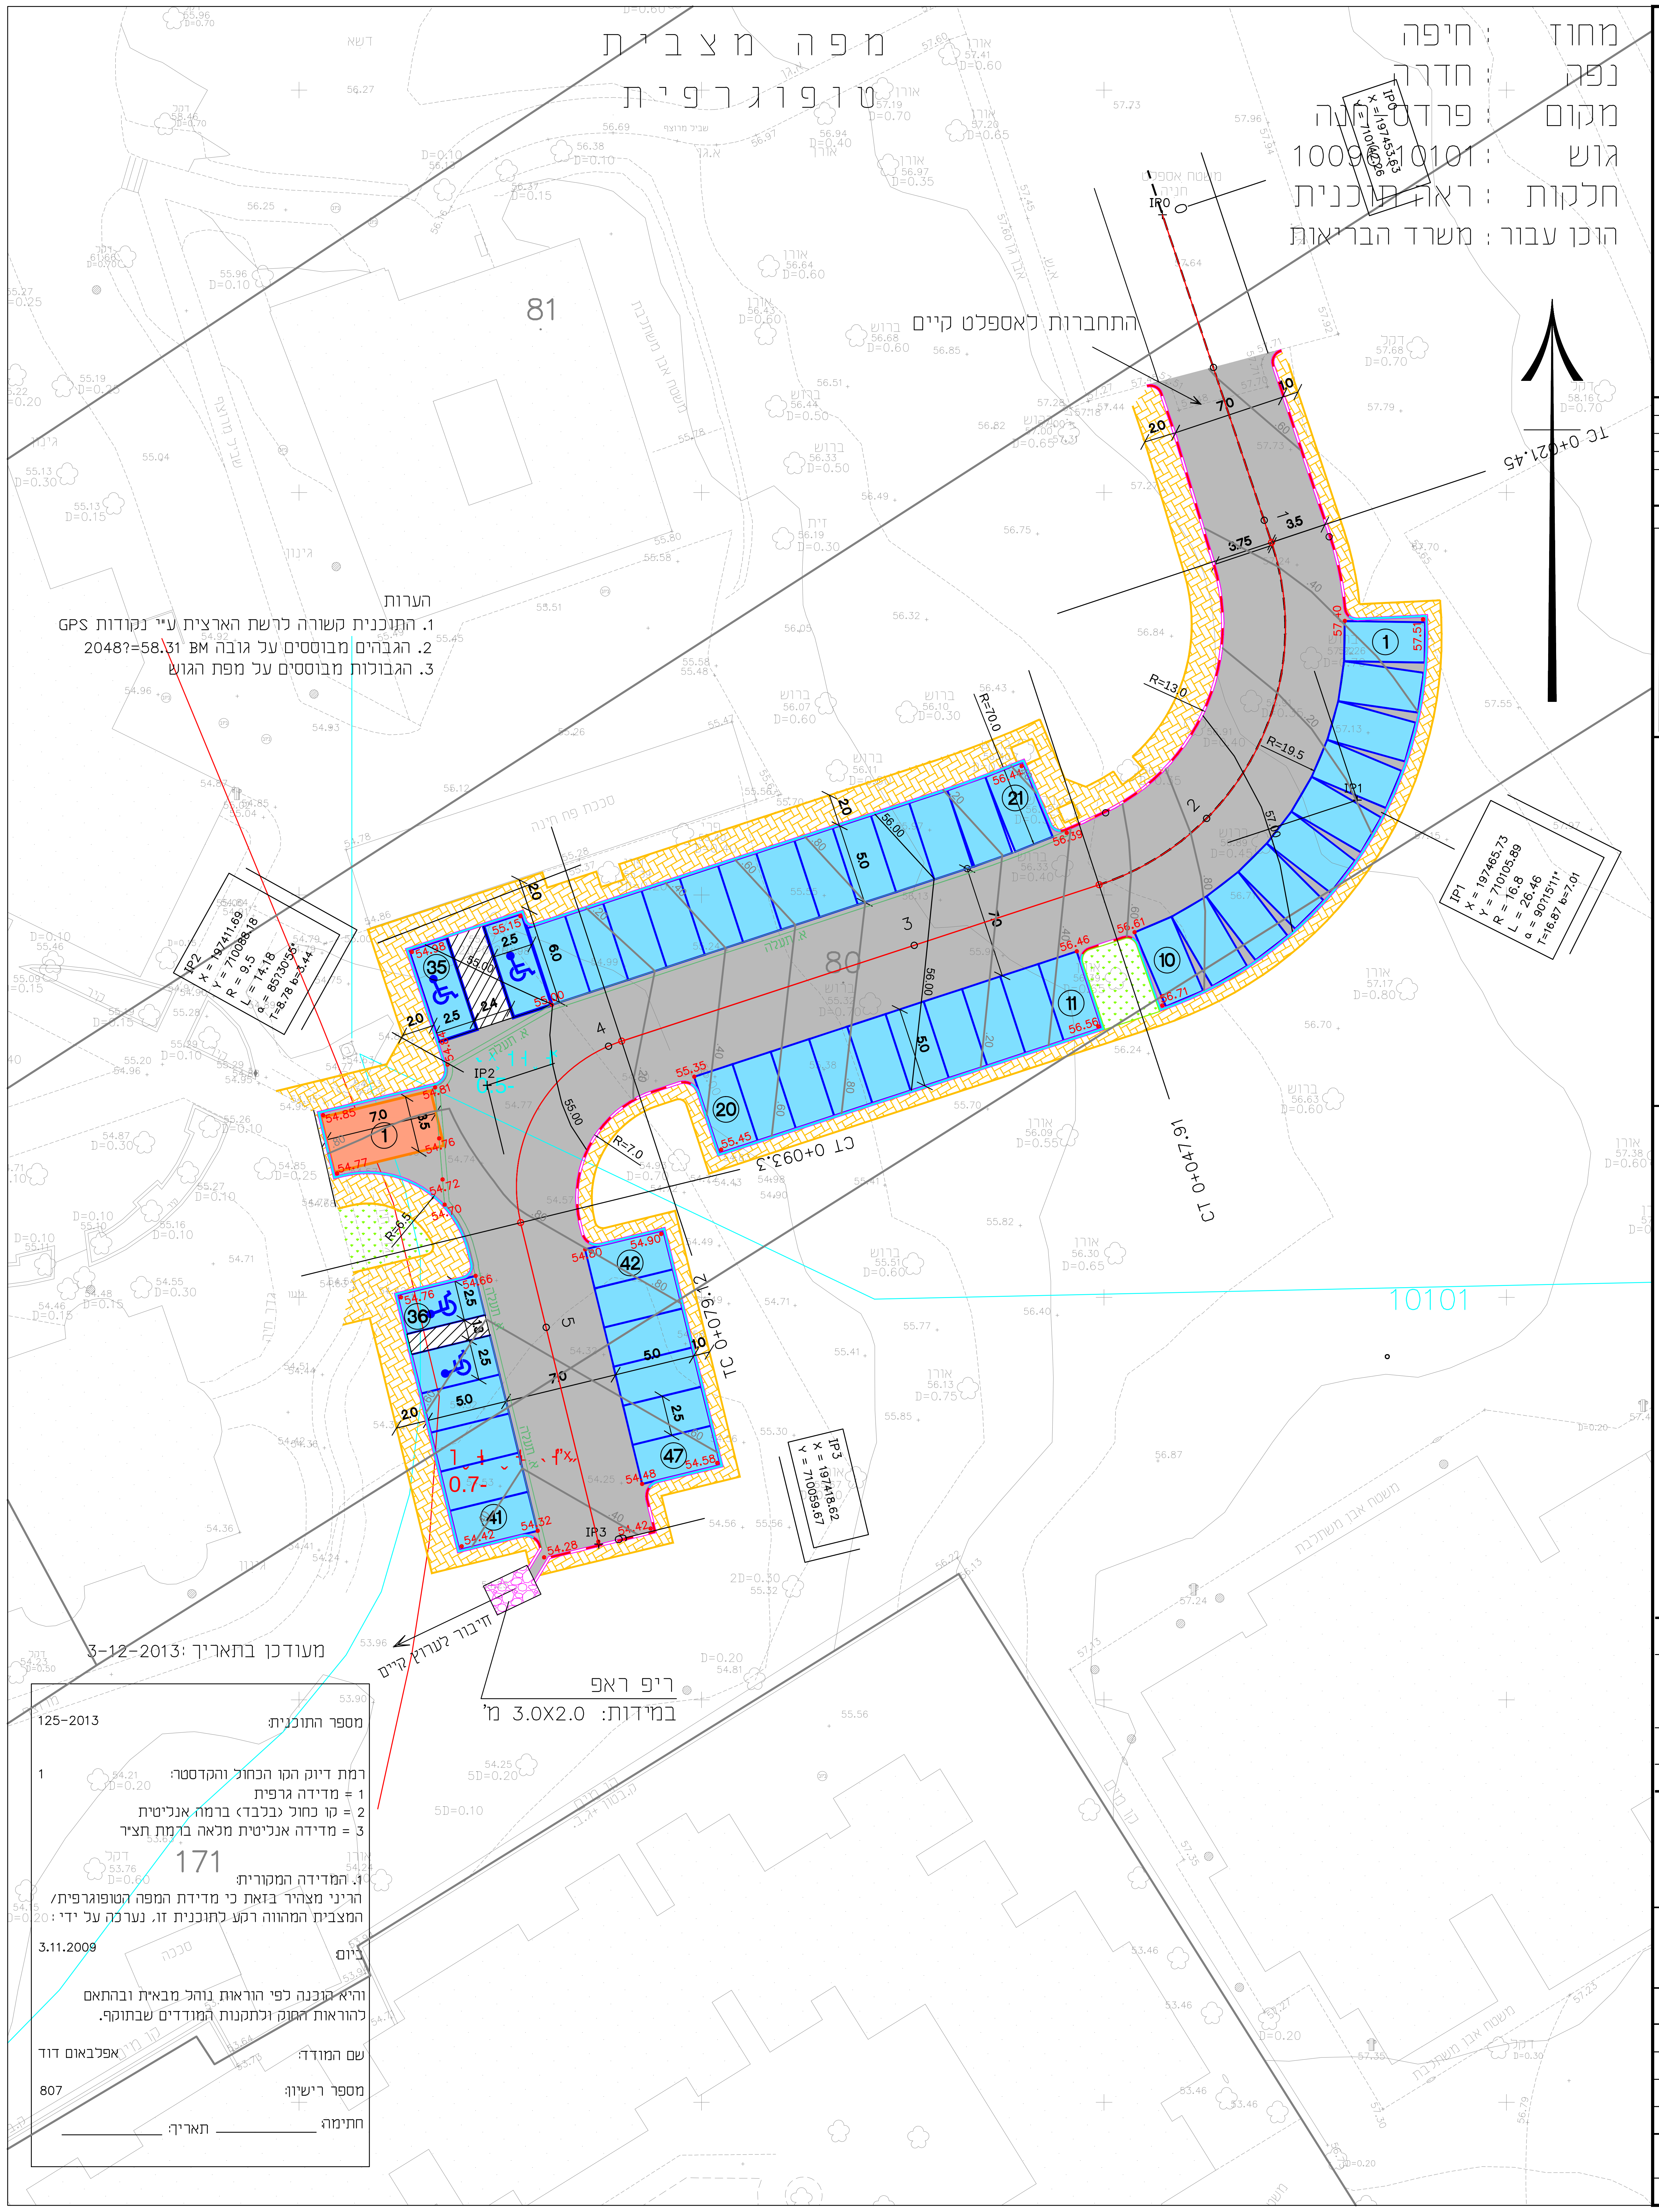
מפה מצבית
טופוגרפית
התחברות לאספלט קיים
81
80
171
10101
IP0 X = 197453.63 Y = 710142.26
IP1 X = 197465.73 Y = 710105.89 R = 16.8 L = 26.46 α = 90?15'11" T=16.87 b=7.01
IP2 X = 197411.69 Y = 710088.18 R = 9.5 L = 14.18 α = 85?30'55" T=8.78 b=3.44
IP3 X = 197418.62 Y = 710059.67
TC 0+021.45
TC 0+047.91
TC 0+093.5
TC 0+079.12
R=13.0
R=19.5
R=70.0
R=7.0
ריף ראפ
במידות: 3.0X2.0 מ'
חיבור לערוץ קיים
קו מים
מעודכן בתאריך: 3-12-2013

הערות
1. התוכנית קשורה לרשת הארצית ע"י נקודות GPS
2. הגבהים מבוססים על גובה BM 2048?=58.31
3. הגבולות מבוססים על מפת הגוש

מעודכן בתאריך: 3-12-2013

מספר התוכנית: 125-2013

רמת דיוק הקו הכחול והקדסטר: 1
1 = מדידה גרפית
2 = קו כחול (בלבד) ברמה אנליטית
3 = מדידה אנליטית מלאה ברמת תצ"ר

1. המדידה המקורית:
הריני מצהיר בזאת כי מדידת המפה הטופוגרפית/ המצבית המהווה רקע לתוכנית זו, נערכה על ידי:

ביום: 3.11.2009

והיא הוכנה לפי הוראות נוהל מבא"ת ובהתאם להוראות החוק ולתקנות המודדים שבתוקף.

שם המודד: אפלבאום דוד

מספר רישיון: 807

חתימה: ____________ תאריך: ____________

מקרא

בניין מוצע	━━
גבול חלקה	──
אבן שפה רגילה	──
אבן שפה מונמכת	א.ש.מ.
אבן גן	──
קו הפרדה	— — — —
אבן תעלה	═══
אבן משתלבת מתוכנן	▨
אספלט קיים	
אספלט מוצע	▩
חניות פרטיות	2
חניה תפעולית	2
גובה מתוכנן	56.46 ●

מעמד התכנית :

תכנון ארעי ○
תכנון מוקדם ○
תכנון מפורט ○

לעיון	○ סופי	○ לעיון	○ למכרז	○ לביצוע
תאריך :	תאריך :	תאריך :	תאריך :	תאריך :

פרוייקט :
בית חולים שהם
פרדס חנה

שם התכנית :
נספח תנועה להיתר בניה

הוכן עבור : משרד הבריאות

עורכים ומאשרים:	שרטט :	תכנן :	בקר :	
שם :	אמל	יהושע	דוד א.	
חתימה :				
תאריך :	22-4-2014	22-4-2014		

סה"כ תכניות:	מס. תכנית / שם הקובץ (PLT) :	קנה מידה :
1	34-14-Alt-6	1:250

מסי העבודה: 46חנה.9/2008 מהדורה: 0