מחוז : הצפון
נפה : כנרת
מקום : טבריה
גוש : 15346
חלקות : [12]
הוכן עבור : קסמי הגליל בעימ

מס' סדורי : א.ד.108B/2010
גליון 1/4

1. חלוקה

מספרי החלקות			השטחים בדונם מטר	
ת.ב.ע./ת.ש.צ	ארעי	סופי		
804	13		0.697	שטח מעורב ציבורי פתוח ותשתיתי
407	14		1.502	שטח מעורב פרטי פתוח ומסחר
507	15		1.501	אזור אחסון א
406	16		4.816	שטח מעורב פרטי פתוח ומסחר
506	17		4.807	אזור אחסון א
405ב	18		1.267	שטח מעורב פרטי פתוח ומסחר
505ב	19		1.264	אזור אחסון א
405א	20		2.332	שטח מעורב פרטי פתוח ומסחר
505א	21		2.322	אזור אחסון א
404	22		4.295	שטח מעורב פרטי פתוח ומסחר
504	23		4.292	אזור אחסון א
403	24		4.834	שטח מעורב פרטי פתוח ומסחר
503	25		4.833	אזור אחסון א
402	26		3.895	שטח מעורב פרטי פתוח ומסחר
502	27		3.897	אזור אחסון א
401	28		4.108	שטח מעורב פרטי פתוח ומסחר
501	29		4.109	אזור אחסון א
518	30		6.616	אזור אחסון א
517	31		6.654	אזור אחסון א
516ב	32		3.658	אזור אחסון א
516א	33		6.620	אזור אחסון א
515	34		13.076	אזור אחסון א
514	35		3.026	אזור אחסון א
513	36		8.851	אזור אחסון א
521	37		2.774	שטח פרטי פתוח
512	38		13.385	אזור אחסון א
511	39		9.918	אזור אחסון א
702	40		5.424	שטח ציבורי פתוח
602	41		18.769	שטח לשמורת נוף
601	42		9.910	שטח לשמורת נוף
703	43		5.893	שטח ציבורי פתוח
801	44		0.710	שטח מעורב ציבורי פתוח ותשתיתי
803	45		3.520	שטח מעורב ציבורי פתוח ותשתיתי
802	46		3.644	שטח מעורב ציבורי פתוח ותשתיתי
--	47		17.522	דרך
--	48		17.176	דרך
--	49		2.682	טיילת
--	50		4.410	טיילת
--	51		0.159	טיילת
--	52		1.825	טיילת
--	53		0.050	טיילת
701	54		21.516	אזור נופש חופי
(12)			242.559	

תרשים רשת הבקרה האופקית

קנה מידה 1:5000

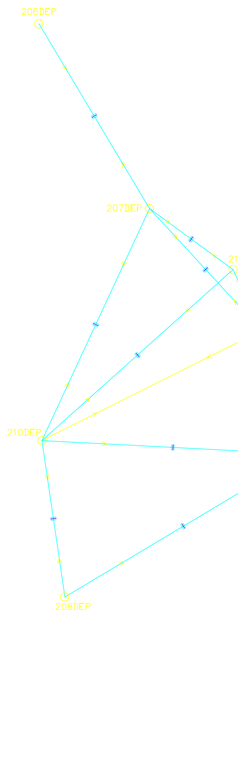

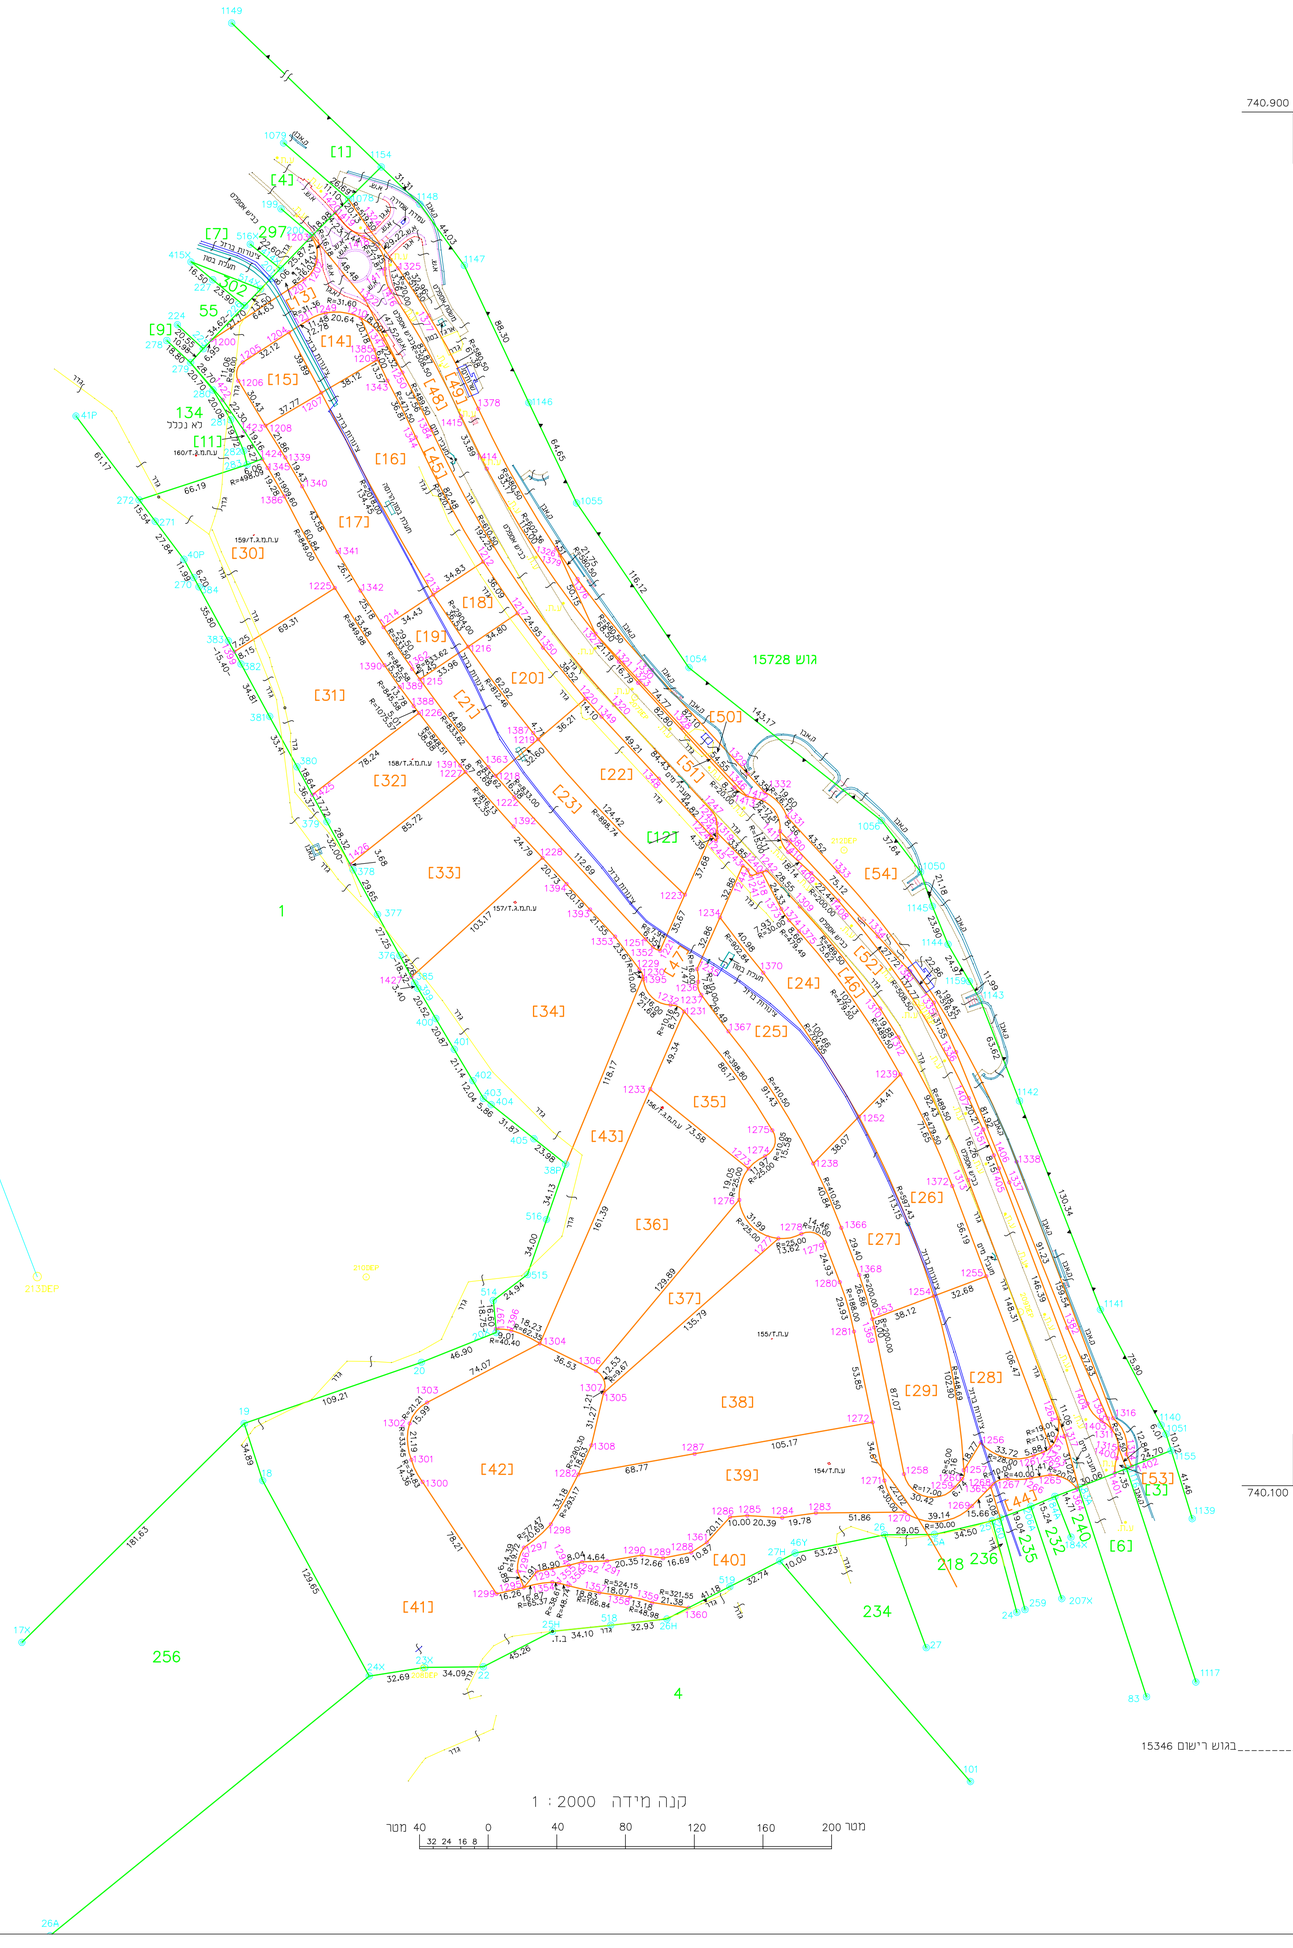

הערות

1. הגבולות ושטח החלקות [12]
   מבוססת על תכניות שלי מס' סידורי
   א.ד.180A/2010 שאושרה ע"י מנהל המרכז למיפוי ישראל לפי מספר 1391/2010 ביום_____בגוש רישום 15346
2. כל הגבולות שלא תואר אחרת הם מסוג : לא מסויג.
3. כל סימני המדידה שלא תוארו אחרת הם מסוג ברזל זוית.
4. המספרים בסוגריים מרובעים הם מספרי חלקות ארעיים.
5. הגבולות ופרטים נמדדו בשיטה קוטבית .
6. התוכנית הוכנה בהתאם ל- תב"ע ג/11254 .

אני מאשר בזה כי תוכנית זו היא העתק נכון של תרשים מהמדידה שבוצעה ביום 18 מאי שנה 2010 וכי הוא מתאר בדיוק את מצבם וגבולותיהם של המקרקעין המתוארים בה במועד המצוין לעיל.

אני מאשר בזה כי ערכתי את התוכנית לפי תקנות המודדים ממדידות ומיפוי, התשנ"ח - 1998 וכי היא ראויה לאישור לשם רישום.

תאריך גמר הכנת התכנית : 30-07-2010
מקום : נשר

דויד אפרָאִם, המסילה 22,נשר _____ 807 _____
שם המודד ומענו | מספר רשיון | חתימה

פקס : 04-8215586 טל : 04-8215583