

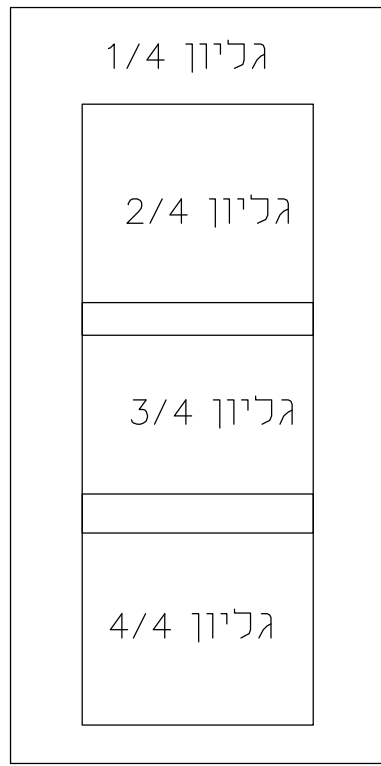


מפת גליונות

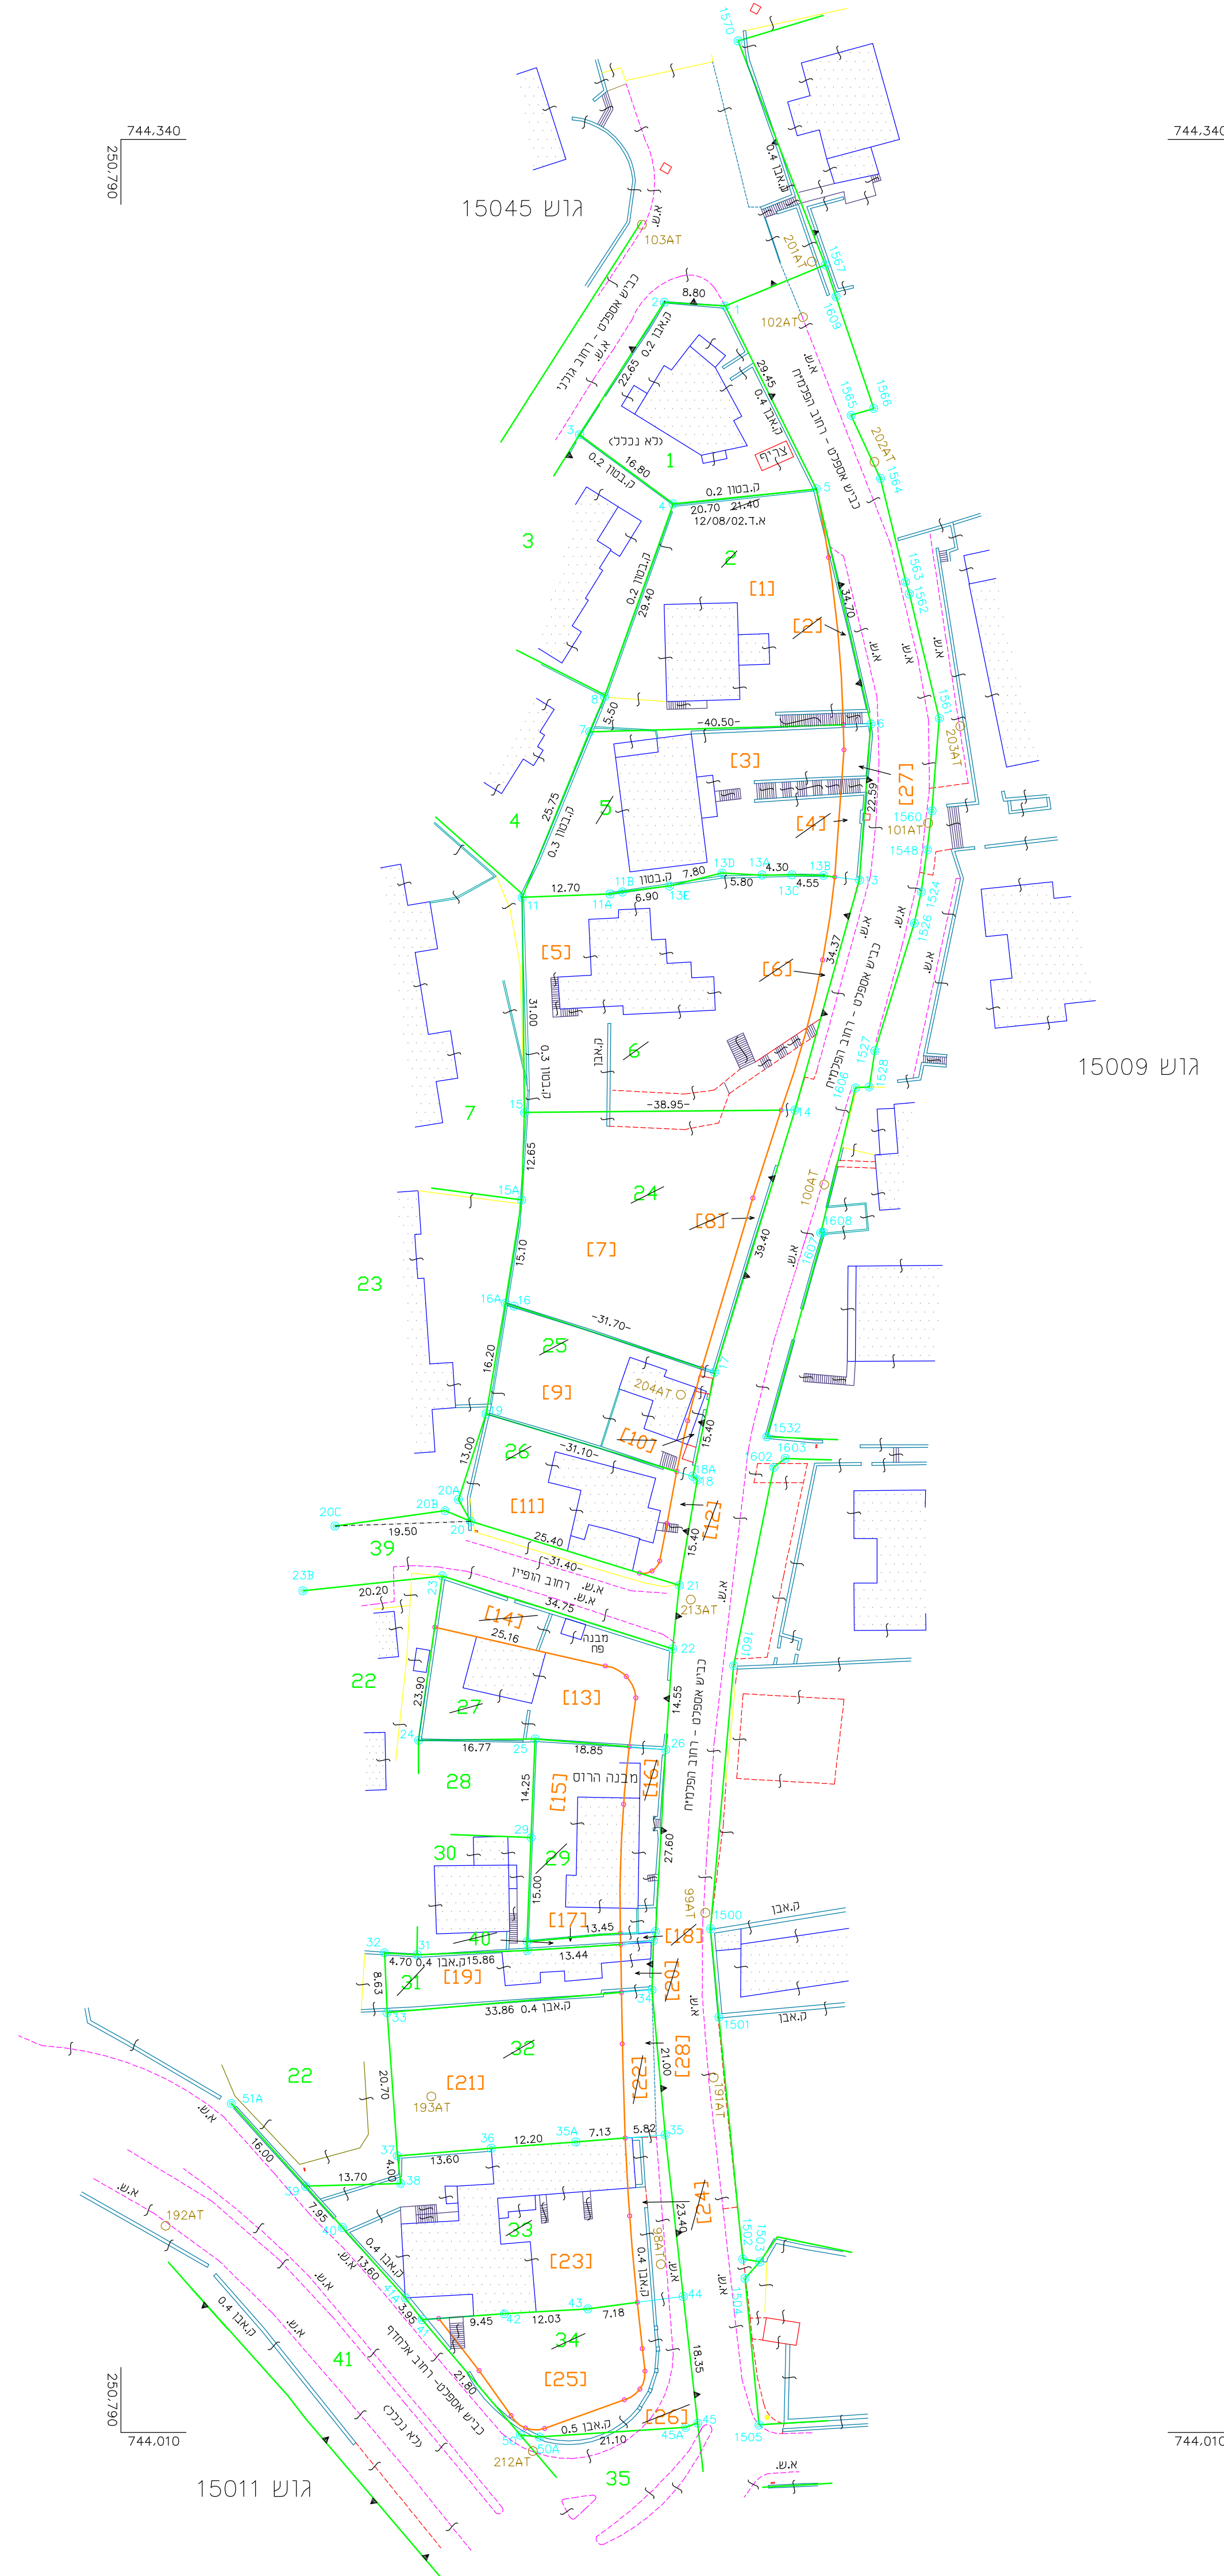

תרשים רשת הבקרה האופית

קנה מידה 1:2500

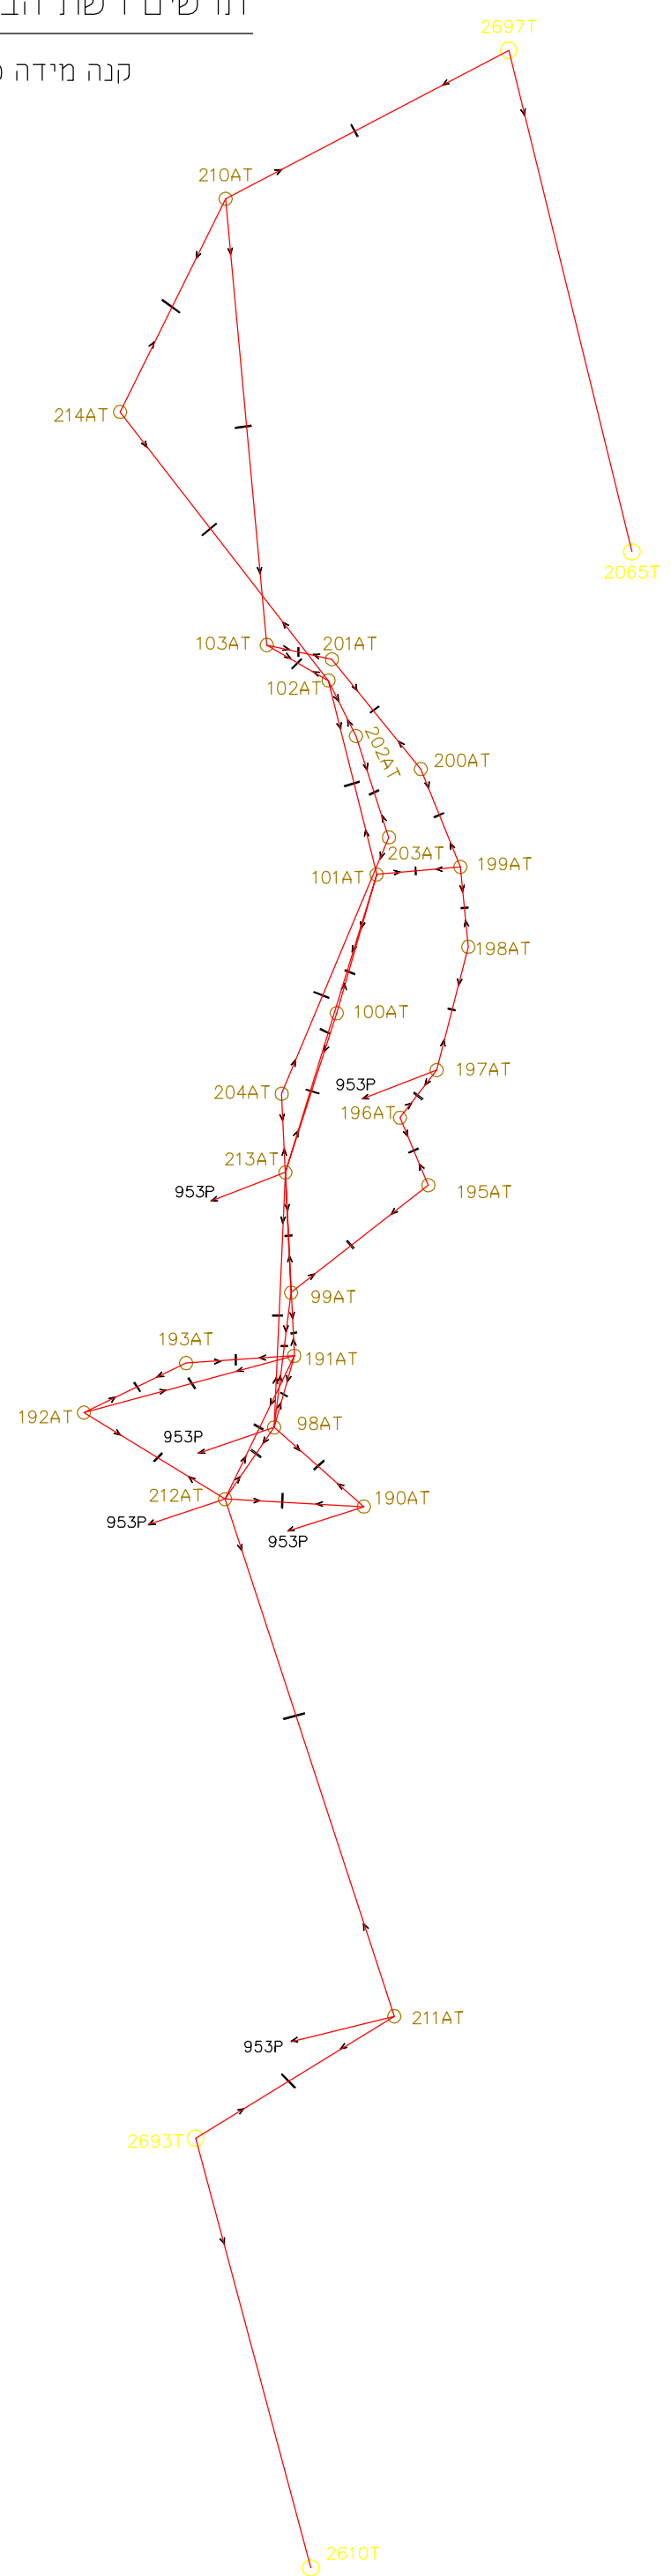


1. חלוקה

השטחים בדונם מטר	מספרי החלקות	
	סופי	ארעי
0.969		1
0.051		2
1.020	(2)	
0.894		3
0.080		4
0.974	(5)	
1.353		5
0.070		6
1.423	(6)	
1.073		7
0.080		8
1.153	(24)	
0.449		9
0.035		10
0.484	(25)	
0.455		11
0.053		12
0.508	(26)	
0.392		13
0.260		14
0.652	(27)	
0.373		15
0.147		16
0.520	(29)	
0.022		17
0.007		18
0.029	(40)	
0.252		19
0.032		20
0.284	(31)	
0.682		21
0.106		22
0.788	(32)	
0.890		23
0.149		24
1.039	(33)	
0.361		25
0.210		26
0.571	(34)	

2. איחוד

השטחים בדונם מטר	מספרי החלקות	
	סופי	ארעי
0.051		2
0.080		4
0.070		6
0.080		8
0.035		10
0.053		12
0.369		27
0.260		14
0.147		16
0.007		18
0.032		20
0.106		22
0.149		24
0.210		26
0.911		28

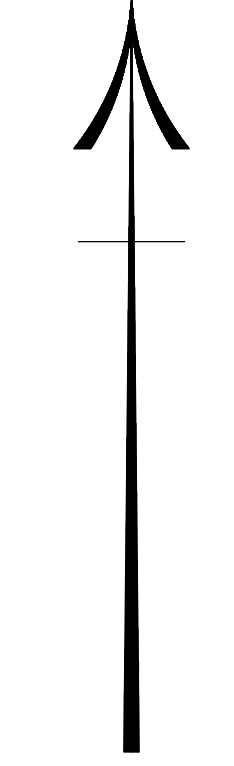

אני מאשר בזה כי תוכנית זו היא העתק נכון של תרשים מהמדידה שבוצעה ביום 12 אוגוסט 2002 וכי הוא מתאר בדיוק את מצבם וגבולותיהם של המקרקעין המתוארים בה במועד המצוין לעיל.

אני מאשר בזה כי ערכתי את התוכנית לפי תקנות המודדים נמדידות ומיפוי. התשנ"ח - 1998 וכי היא ראיה לאשרר כשם רישום.

תאריך גמר הכנת התכנית : 15-10-2002  
מקום : געבת נשר

אפכאום דוד, האיכנות 12, גבעת נשר 807  
שם המודד ומענו מספר רישון התחמה

טל : 04-8215583 פקס : 04-8215586

קנה מידה 1 : 625



הערות

- הגבולות ושטח החלקות 2,5,6,24-27,29,31-34,40 נכתבו ממפת גוש רישום מספר 15008
- כל הגבולות שלא תוארו אחרת הם מסוג : לא מסווג.
- כך סימני המדידה שלא תוארו אחרת הם מסוג ברזל זווית.
- המספרים בסוגריים מרוננים הם מספרי חלקות ארעיים.
- הגבולות והפרטים נמדדו בשיטה קוטבית.
- התוכנית הוננה בהתאם כ- תבע מס' 2405/05.