
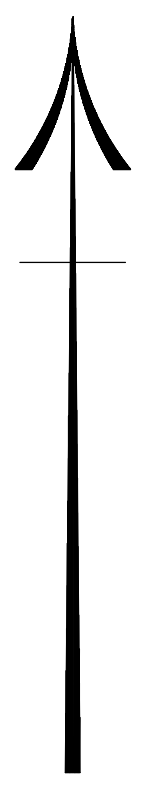


מלואה 2  
 קנה מידה 1:250

גוש 15008

גוש 15009

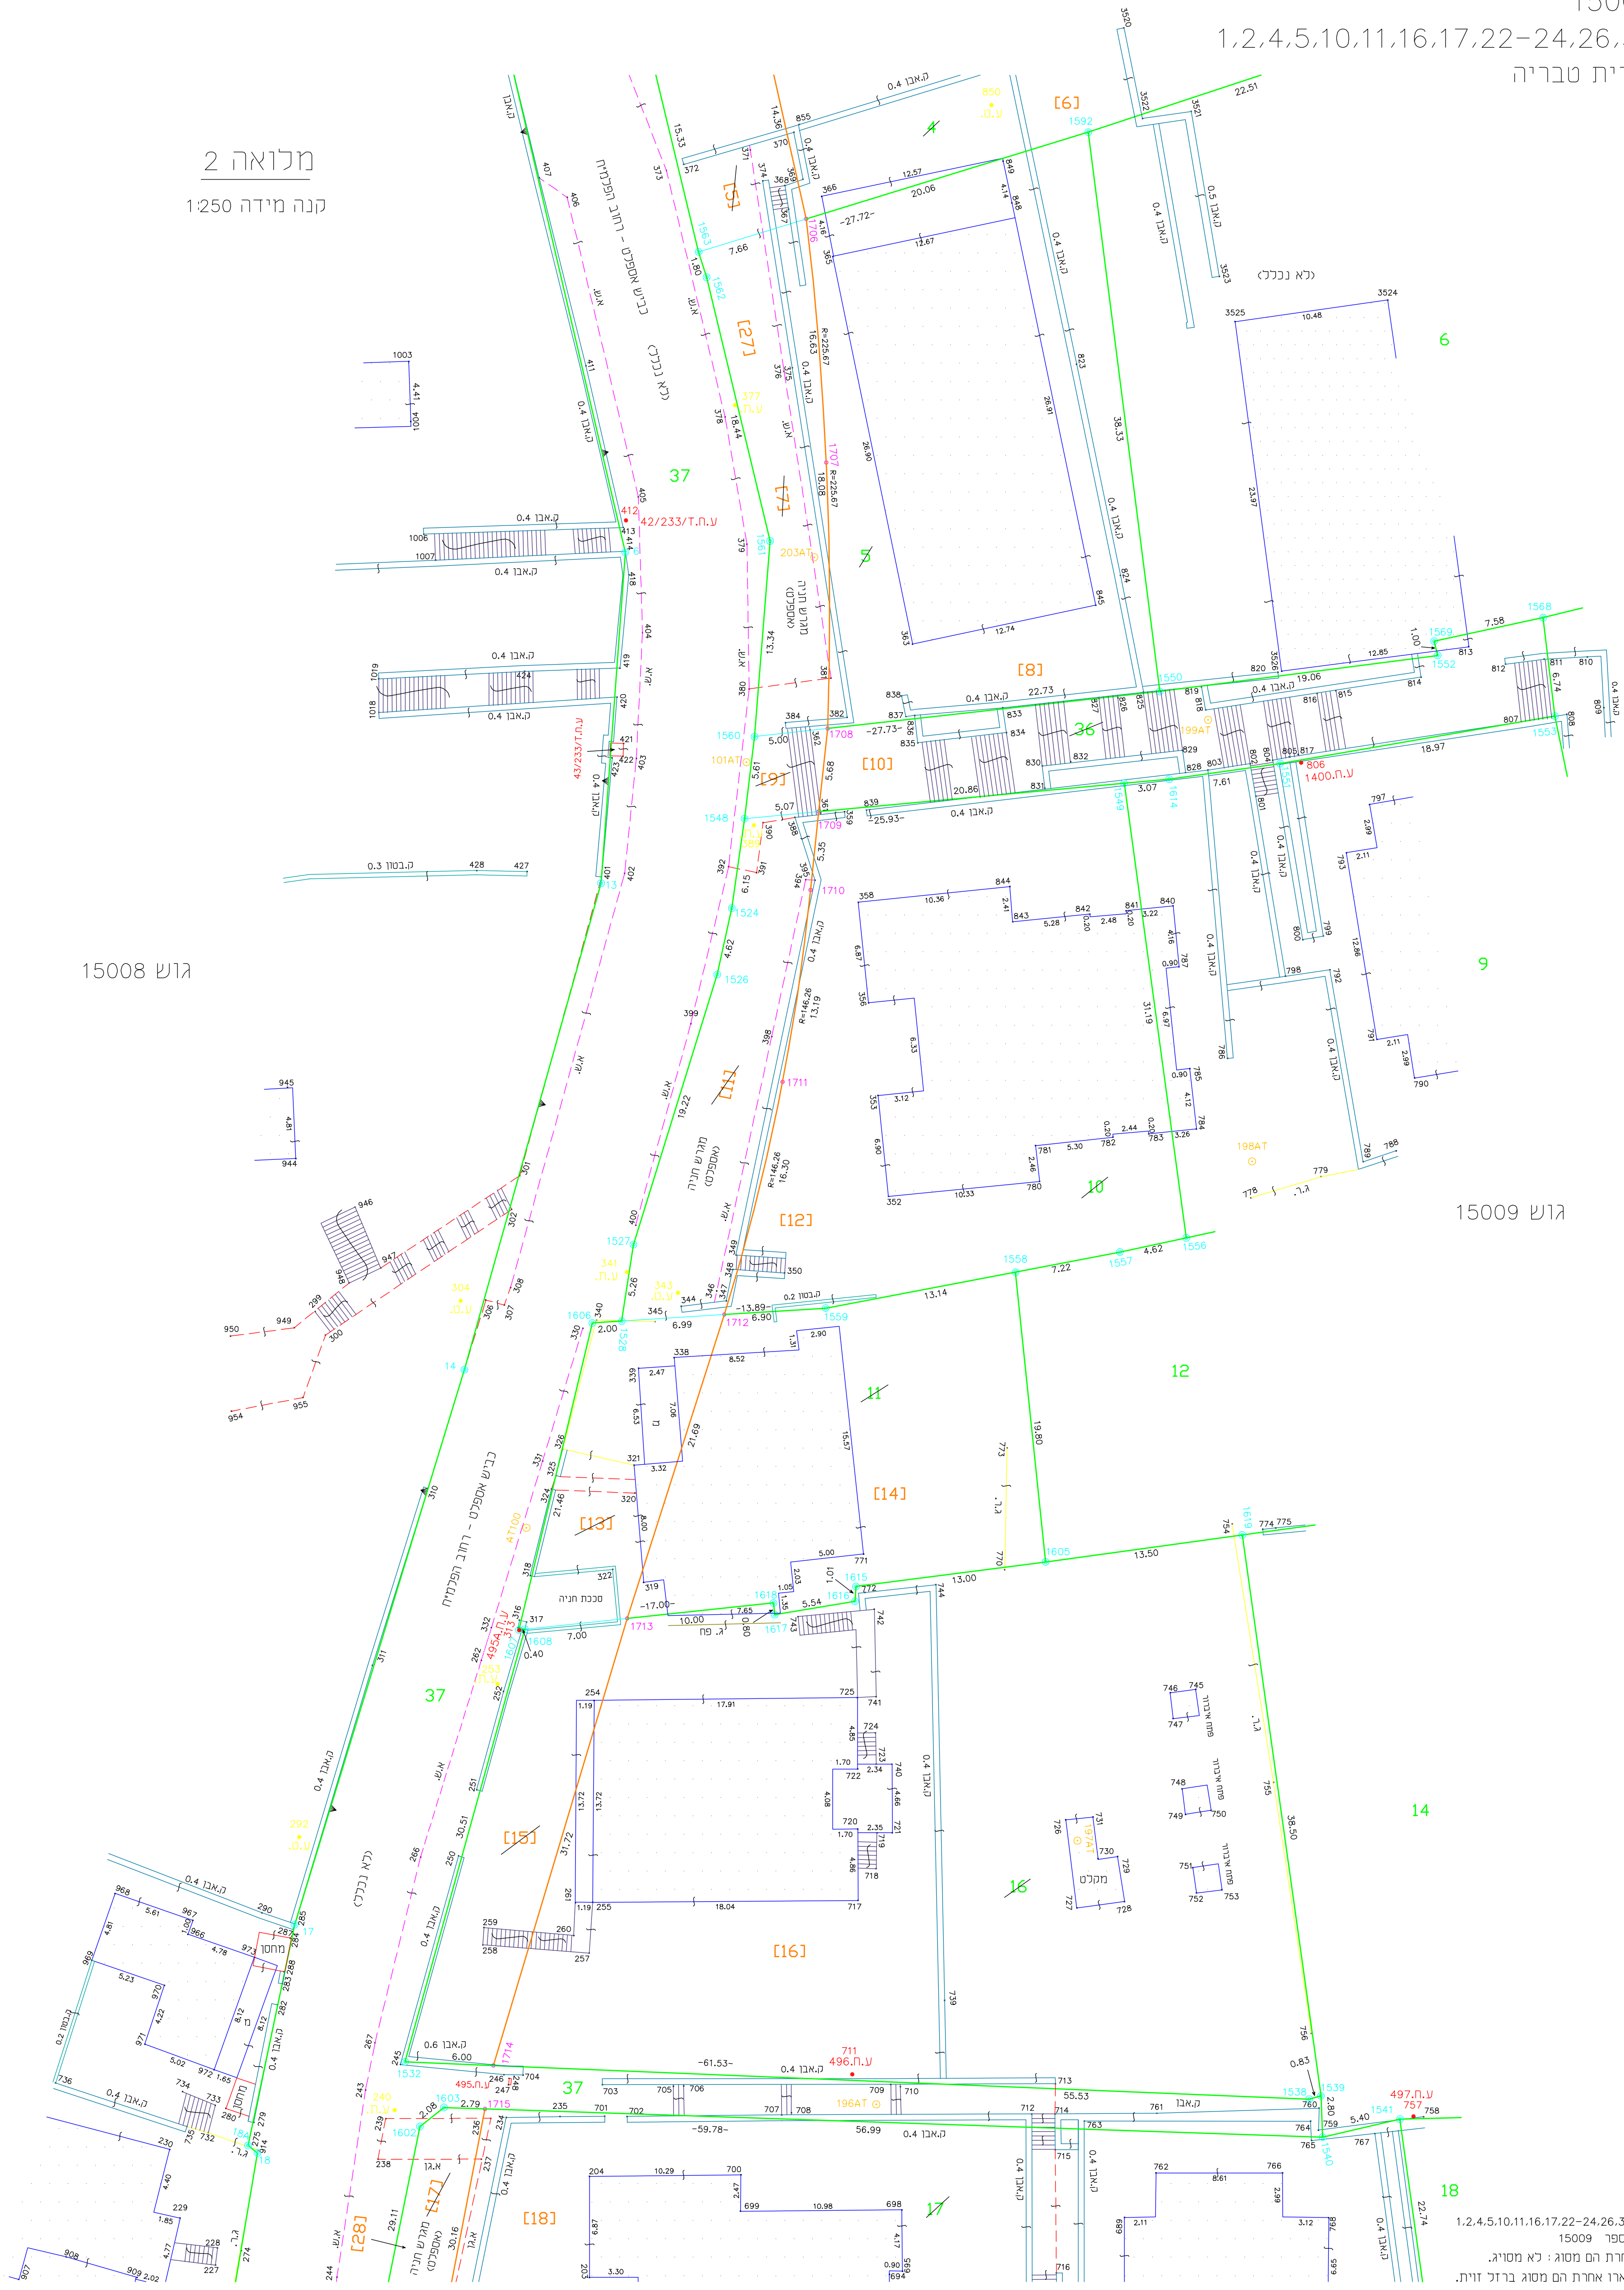

אני מאשר בזה כי חוכנית זו היא העתה נכונ של חרשים מהמידה שבוצעה ביום 12 אוגוסט שנה 2002 וכי הוא מתאר בדיוק את מצבם וגבולותיהם של המקרקעין המתוארים בה במועד המצוין לעיל.  
 אני מאשר בזה כי ערכתי את החוכנית לפי תקנות המודדים ממדידות ומיפוי. החשניה - 1998 וכי היא ראויה לאישור לשם רישום.  
 תאריך גמר הכנת החוכנית : 2002-10-19  
 מקום : געבת נשר

- הערות**
1. הגבולות ושטח החקנות 1,2,4,5,10,11,16,17,22-24,26,36 נלקחו ממפת גוש רישום מספר 15009
  2. כל הגבולות שלא תוארו אחרת הם מסוג : לא מסווג.
  3. כל סימני המדידה שלא תוארו אחרת הם מסוג ברזל זווית.
  4. המספרים בסוגריים מרובעים הם מספרי חקנות ארעיים.
  5. הגבולות ופרטים נמדודו ביטסה קוטבית
  6. החוכנית הוכנה בהתאם ל- תבע / תשיצ מסי ג/2405.
  7. אורכי גבולות החקנות 1,2,4,5,10,11,16,17,22-24,26,36 נמדודו כאשר הקמתם בגוש רישום מסי 15009 נמדודו כאשר הקמתם ואומצו במקום ארכים הרישום בגיבוי השדה אשר אבד