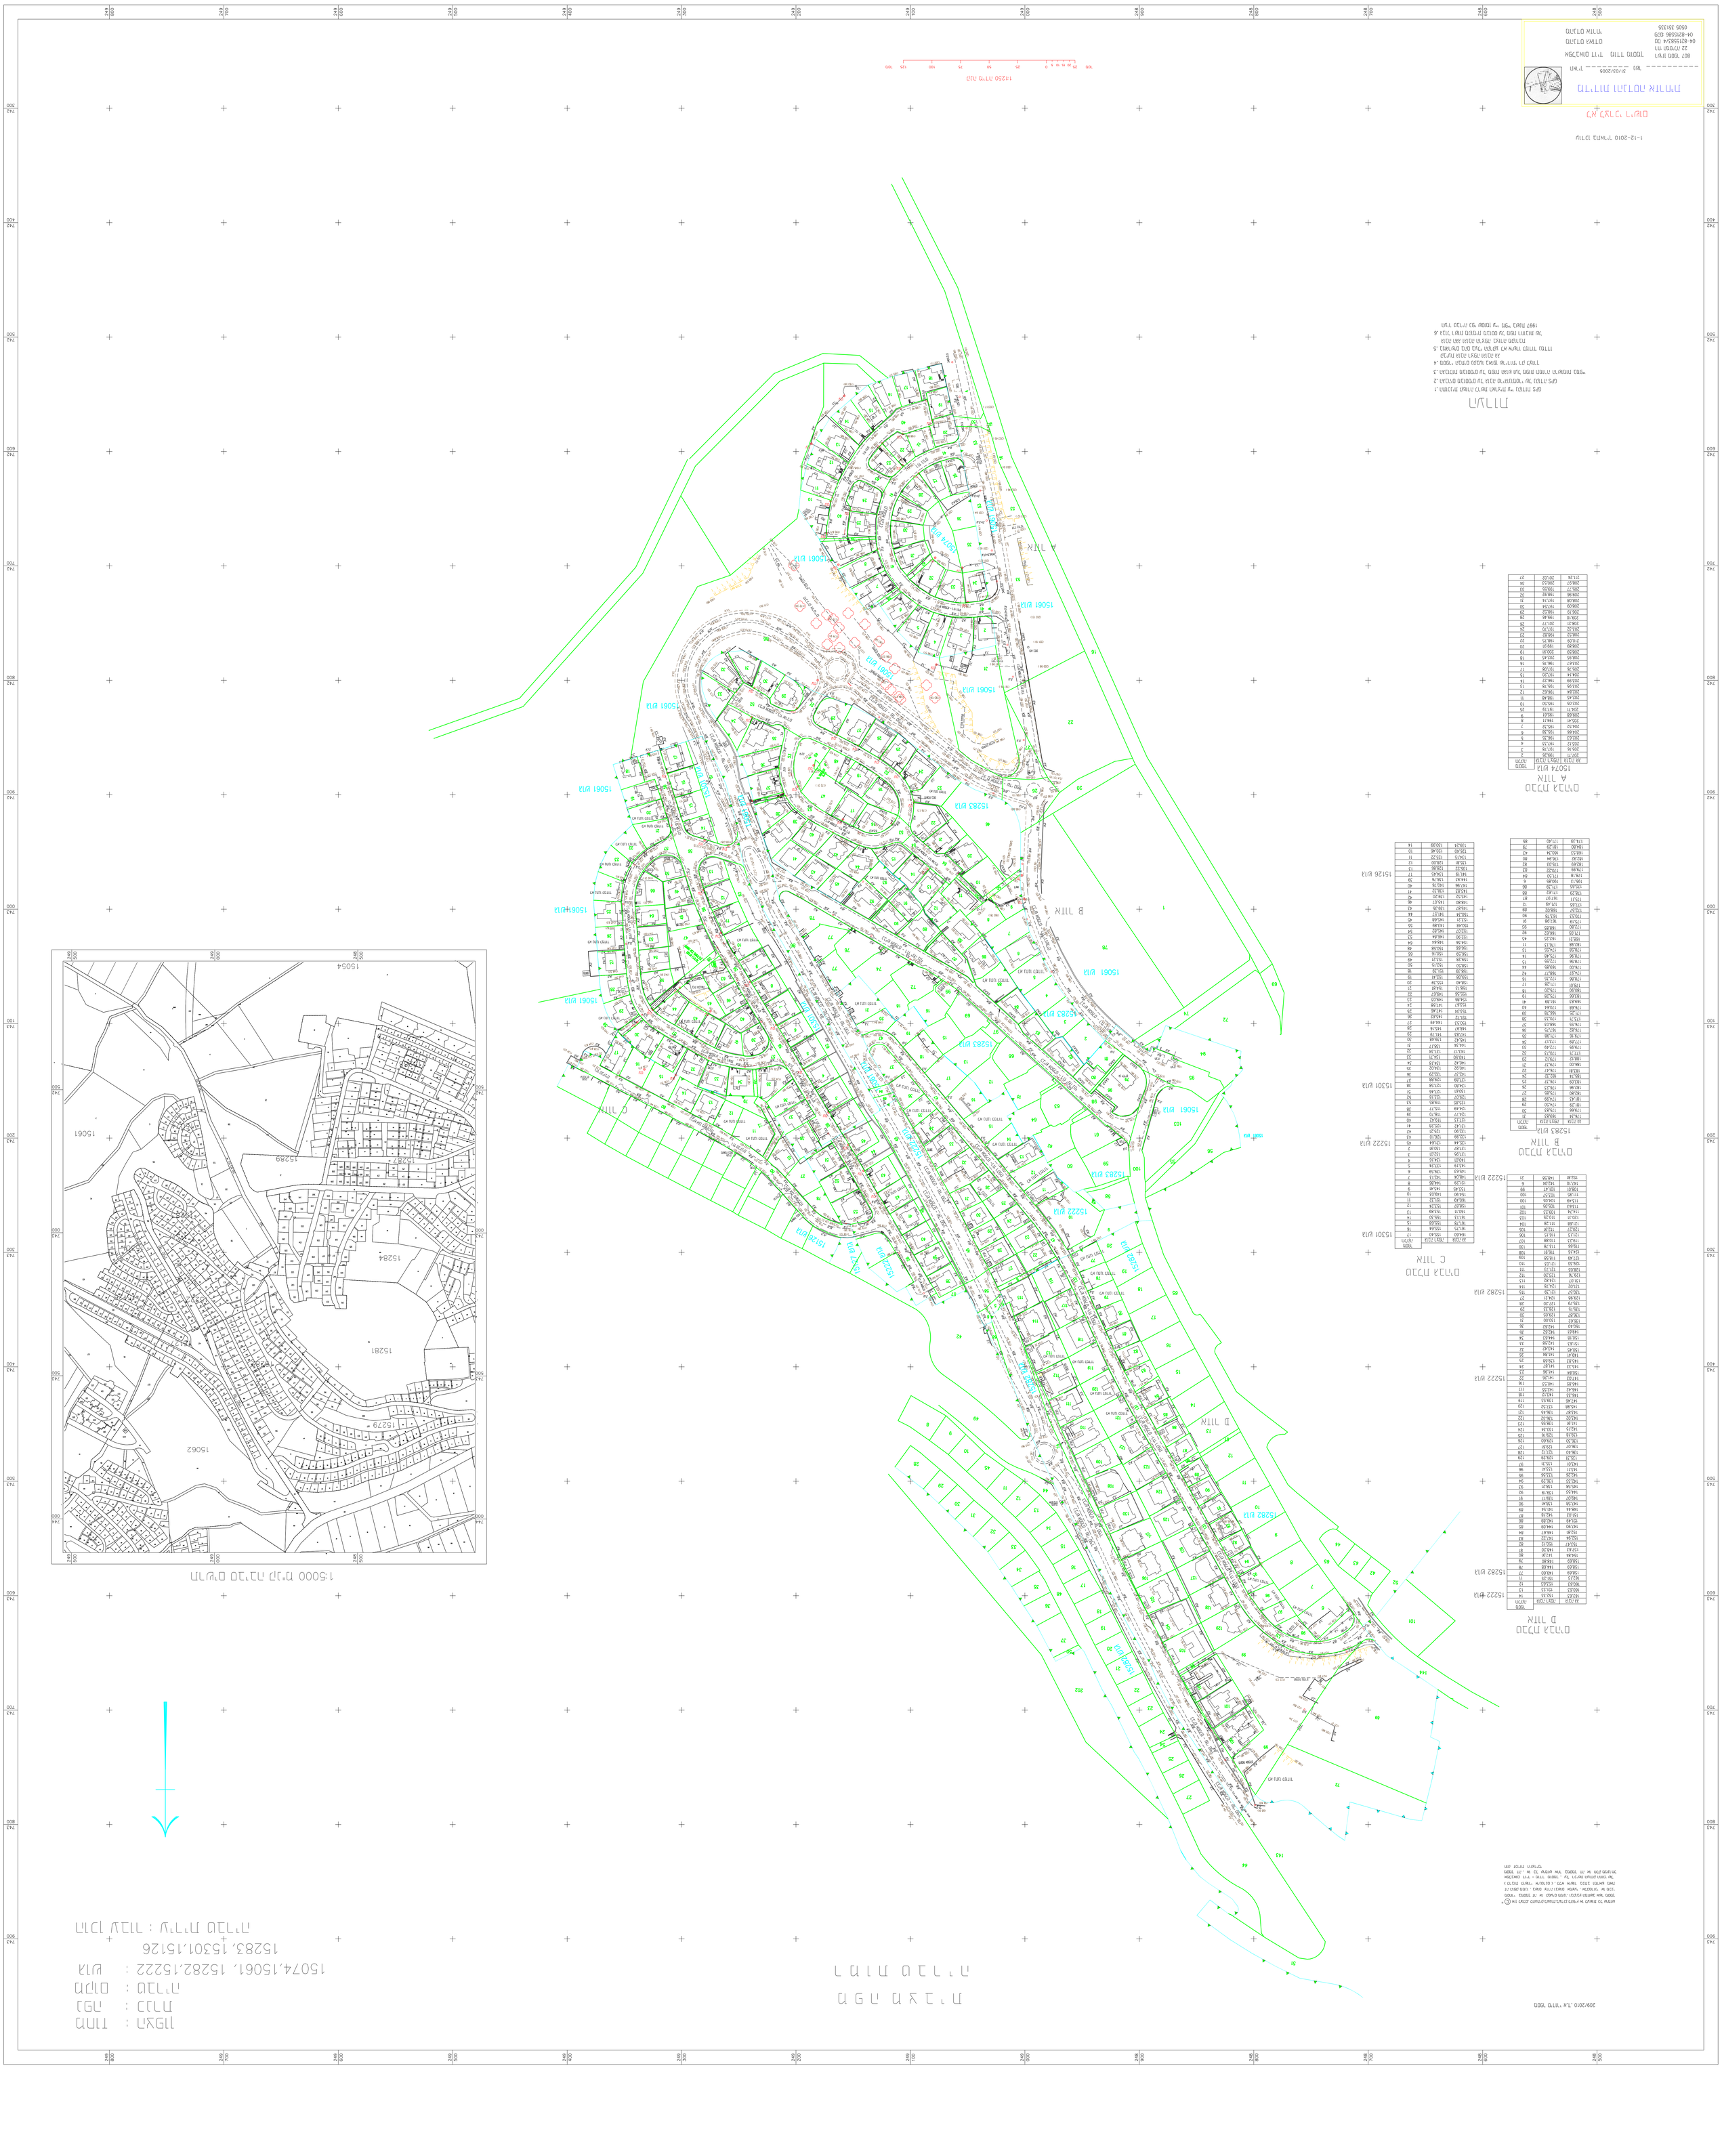
תכנית מתאר מקומית
מרחב תכנון מקומי מבואות הים התיכון
מרחב תכנון מקומי מבואות הים התיכון
מבוא לתכנית
מצב קיים
מצב מוצע