



הערות
1. התוכנית משרה נרשמת האצית ע"י נקודות GPS
2. הגבהים מבוססים על מודל הגליות של המרכז למיפוי ישראל
3. הגבויות מבוססים על מפת הגוש

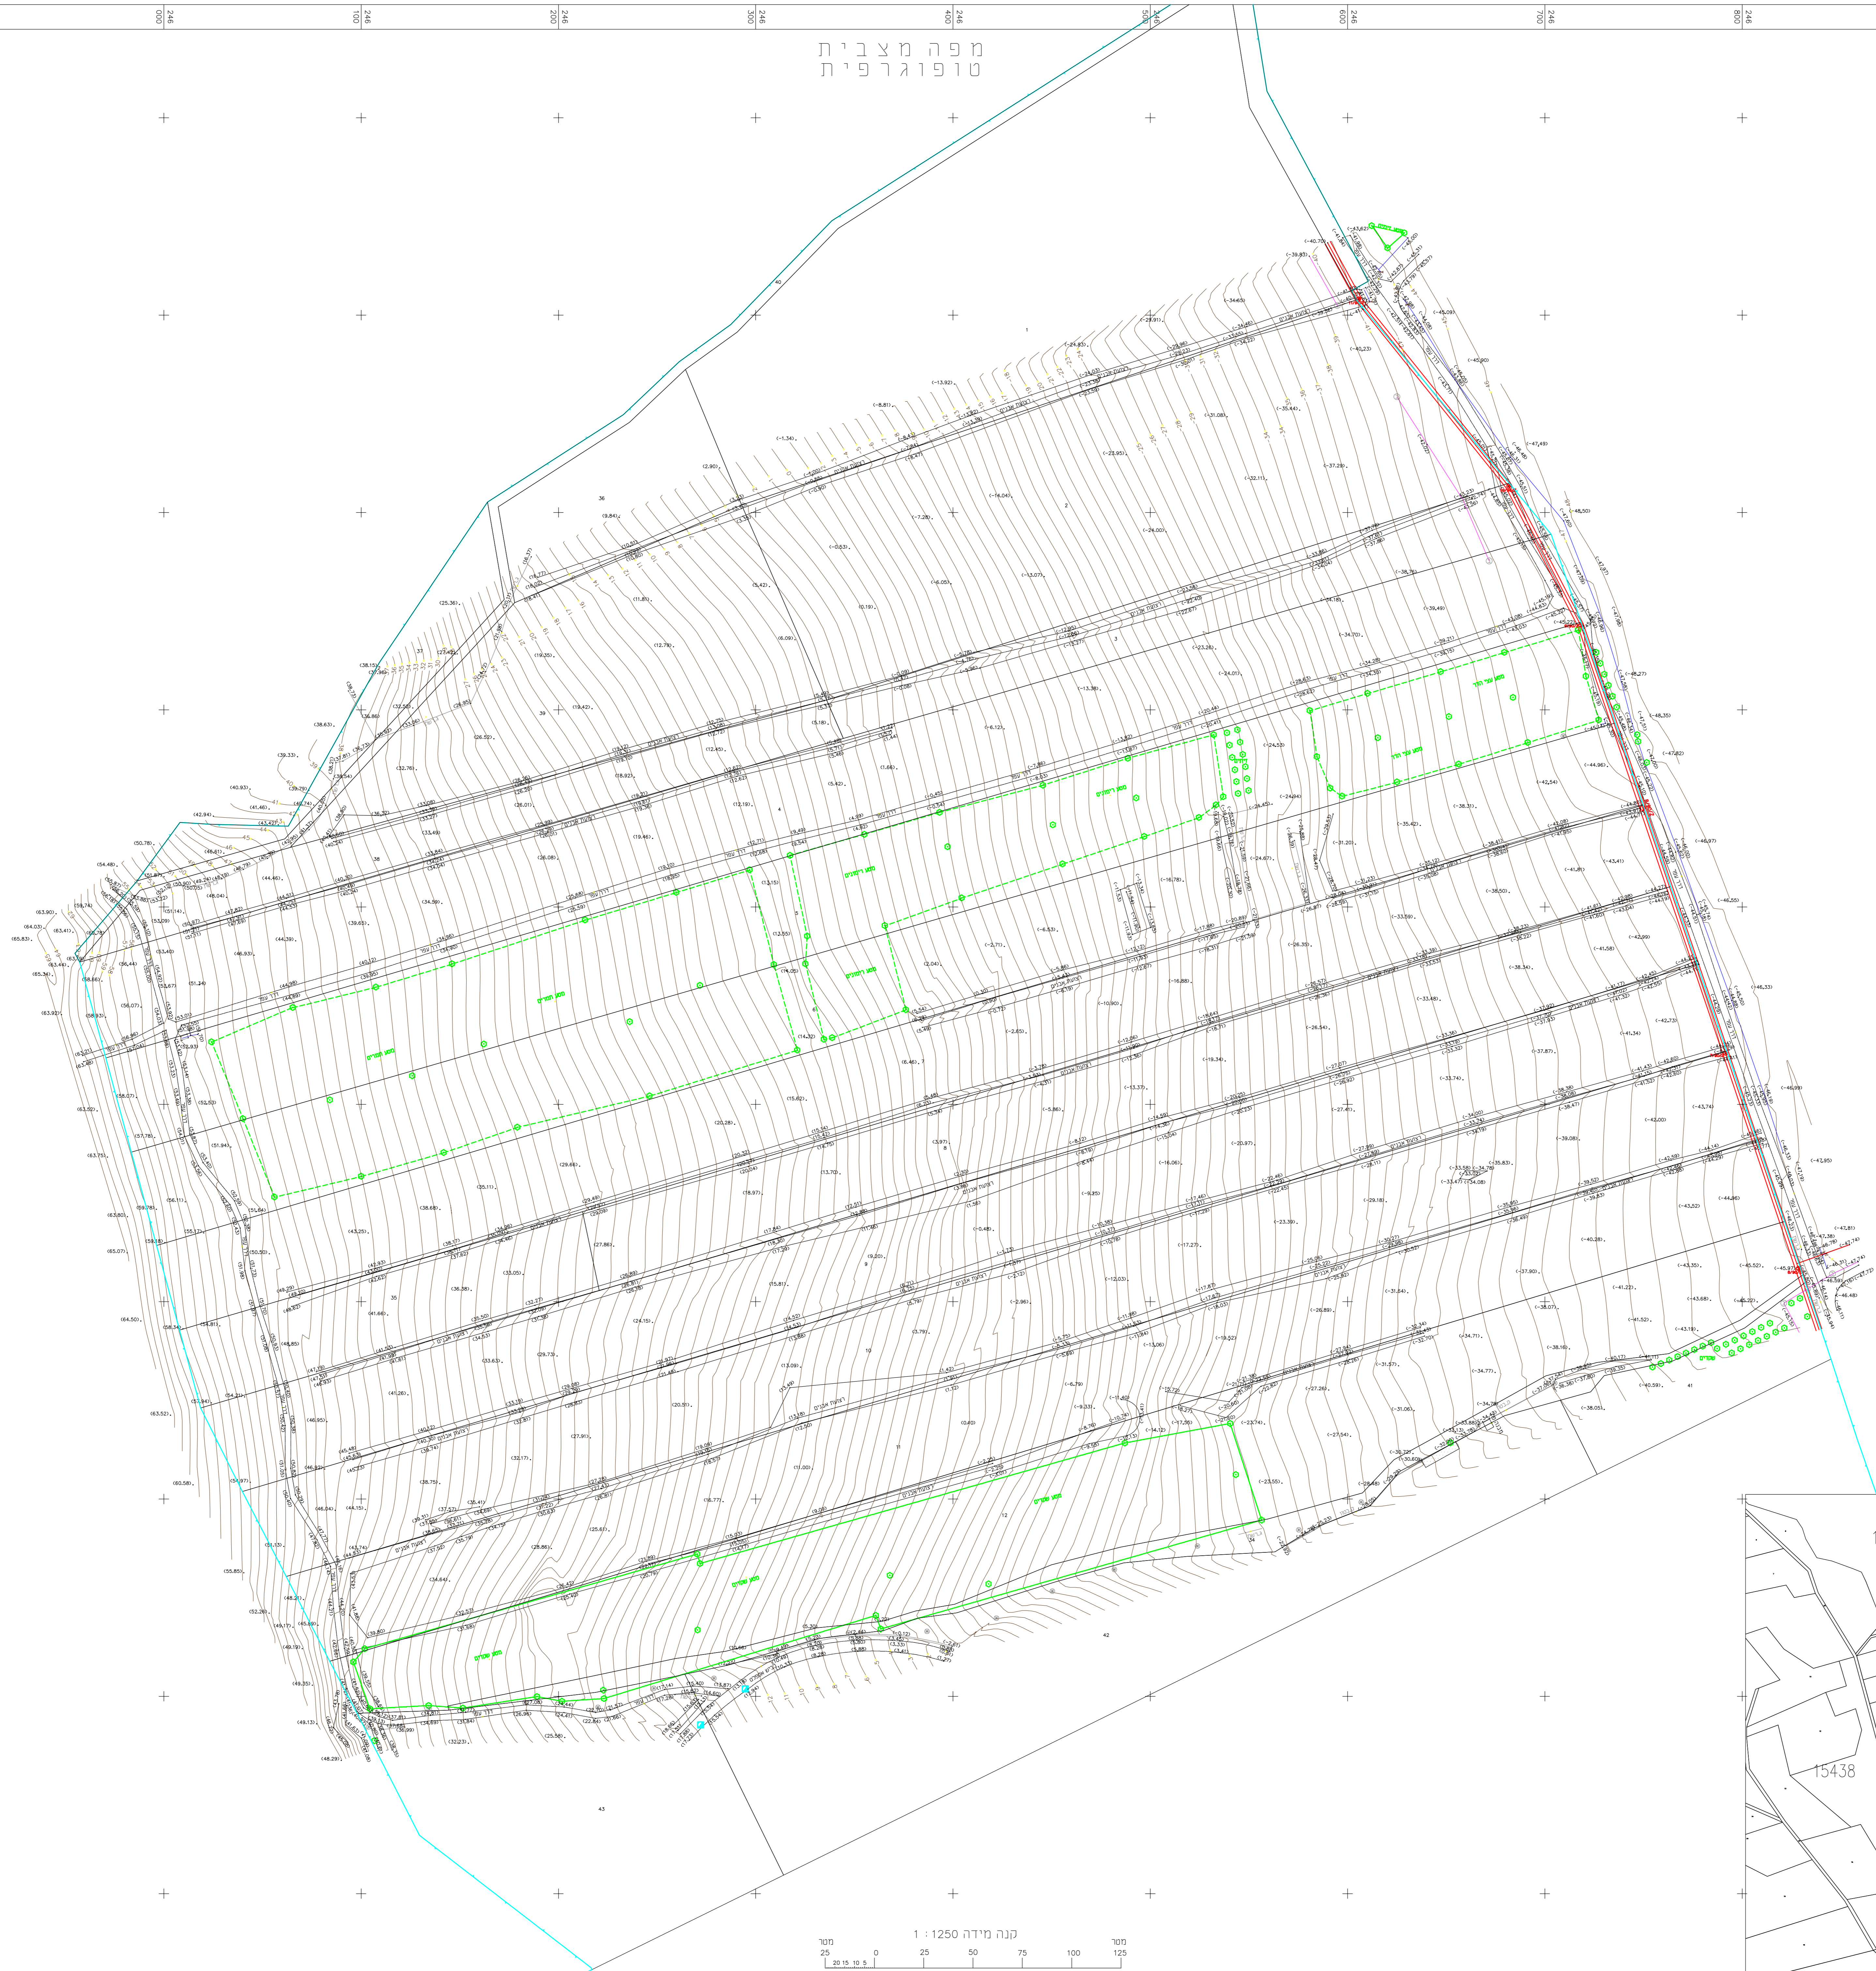

תרשים סביבה קני"מ 1:5000

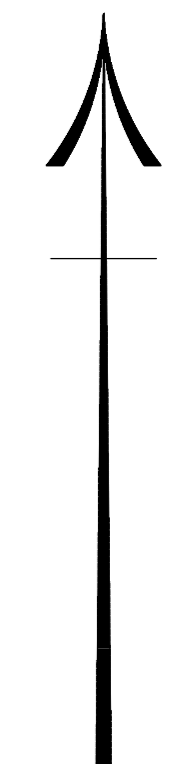

עדכון אחרון 20/05/2010

לא לצרכי רישום

מדידות והנדסה אזרחית

חאי"ר 12-01-2010 גובה נשר

אפלבאום זויד מודר מוטמר רשון מספר 807
 דוד יעקובי 22
 04-8215583 70
 מוהנדס גאודט
 מוהנדס אזרחי
 04-8215586 030
 0505 351335

