מדידה פנימית

קומה ראשית -- מפלס הלובי (-205.48)

מפלס הבריכה (-204.58)

מפלס המסעדה (-204.09)

מחוז : צפון
נפה : כנרת
מקום : טבריה,חמי טבריה
גוש : 15070
הוכן עבור : אפריקה ישראל

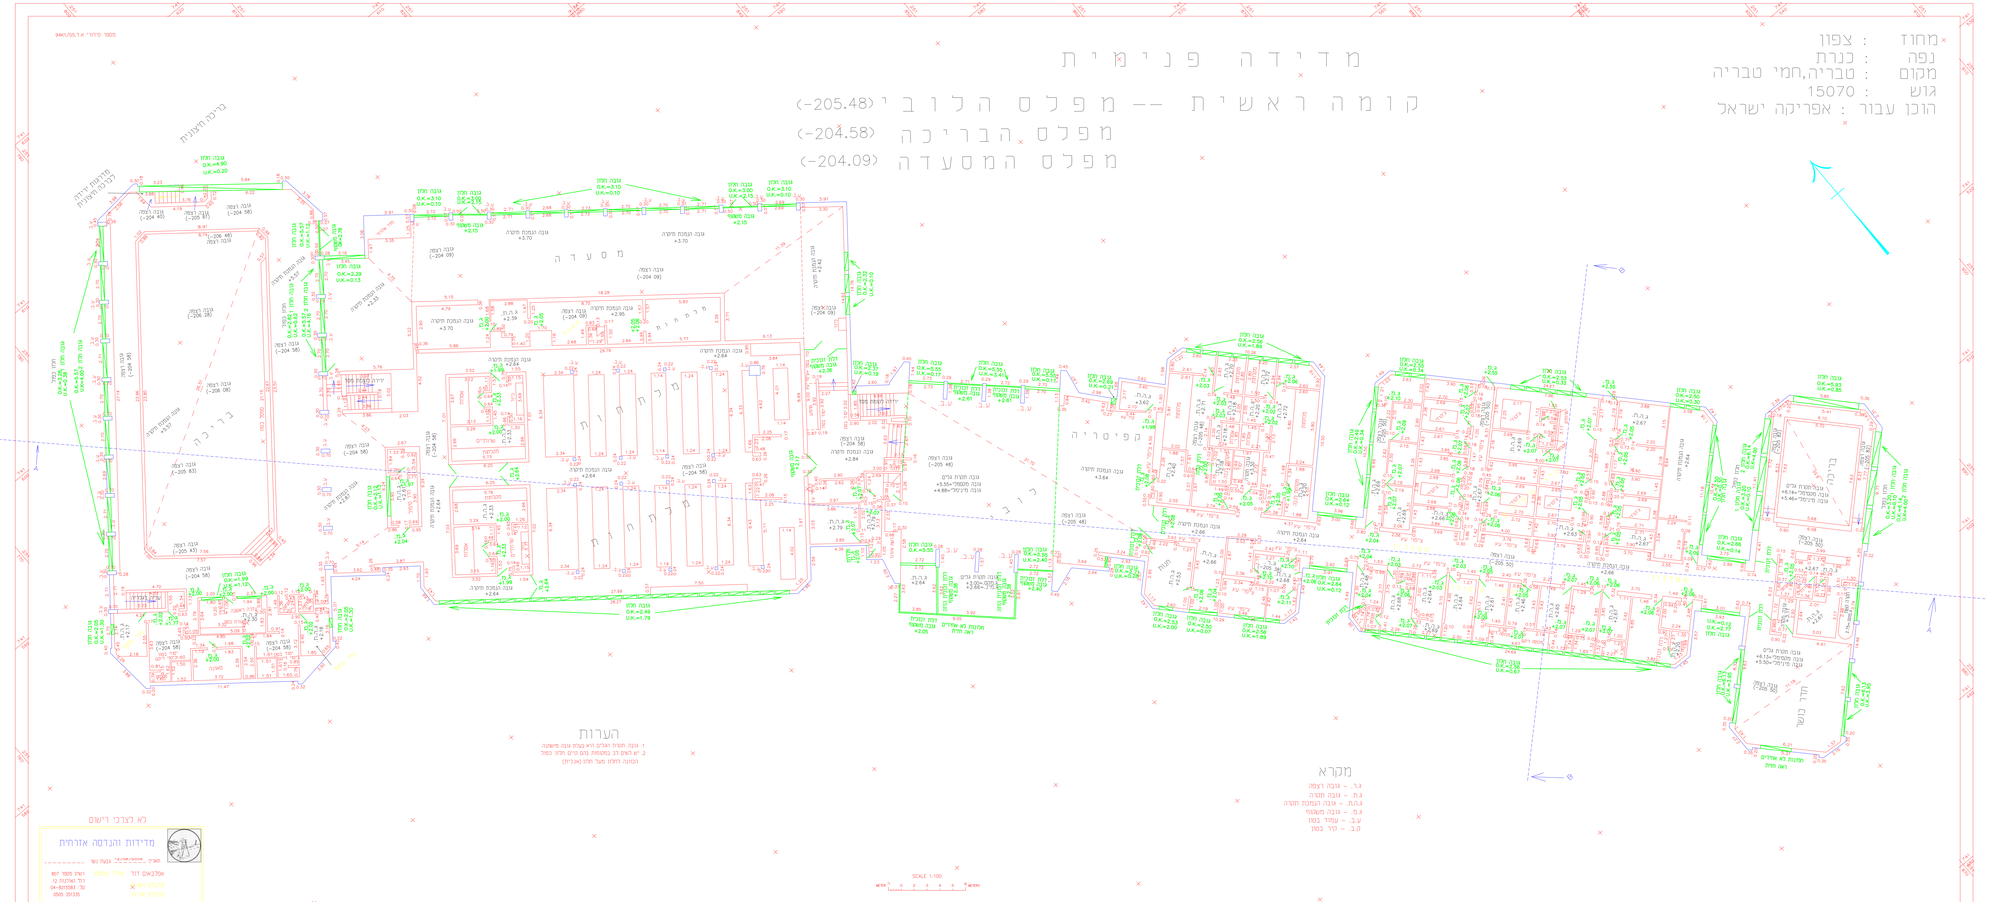

הערות

1. עובי תומך חלוקים לא נמדד עובי משתנה.
2. יש לשים לב כמשמש כגם סיים חוזר כפול הנמוך לחלון מעל חלון (אביזר)

מקרא

ג.ב. - עובי הצפה
ג.ח. - עובי חטיה
ג.ה.ת. - עובי הנחמת חטיה
ג.מ. - עובי מעבנה
ע.ב. - עמוד בטון
ק.ב. - קיר בטון

לא לצרכי רישום

מדידות והנדסה אזרחית

אפרבאום דוד