
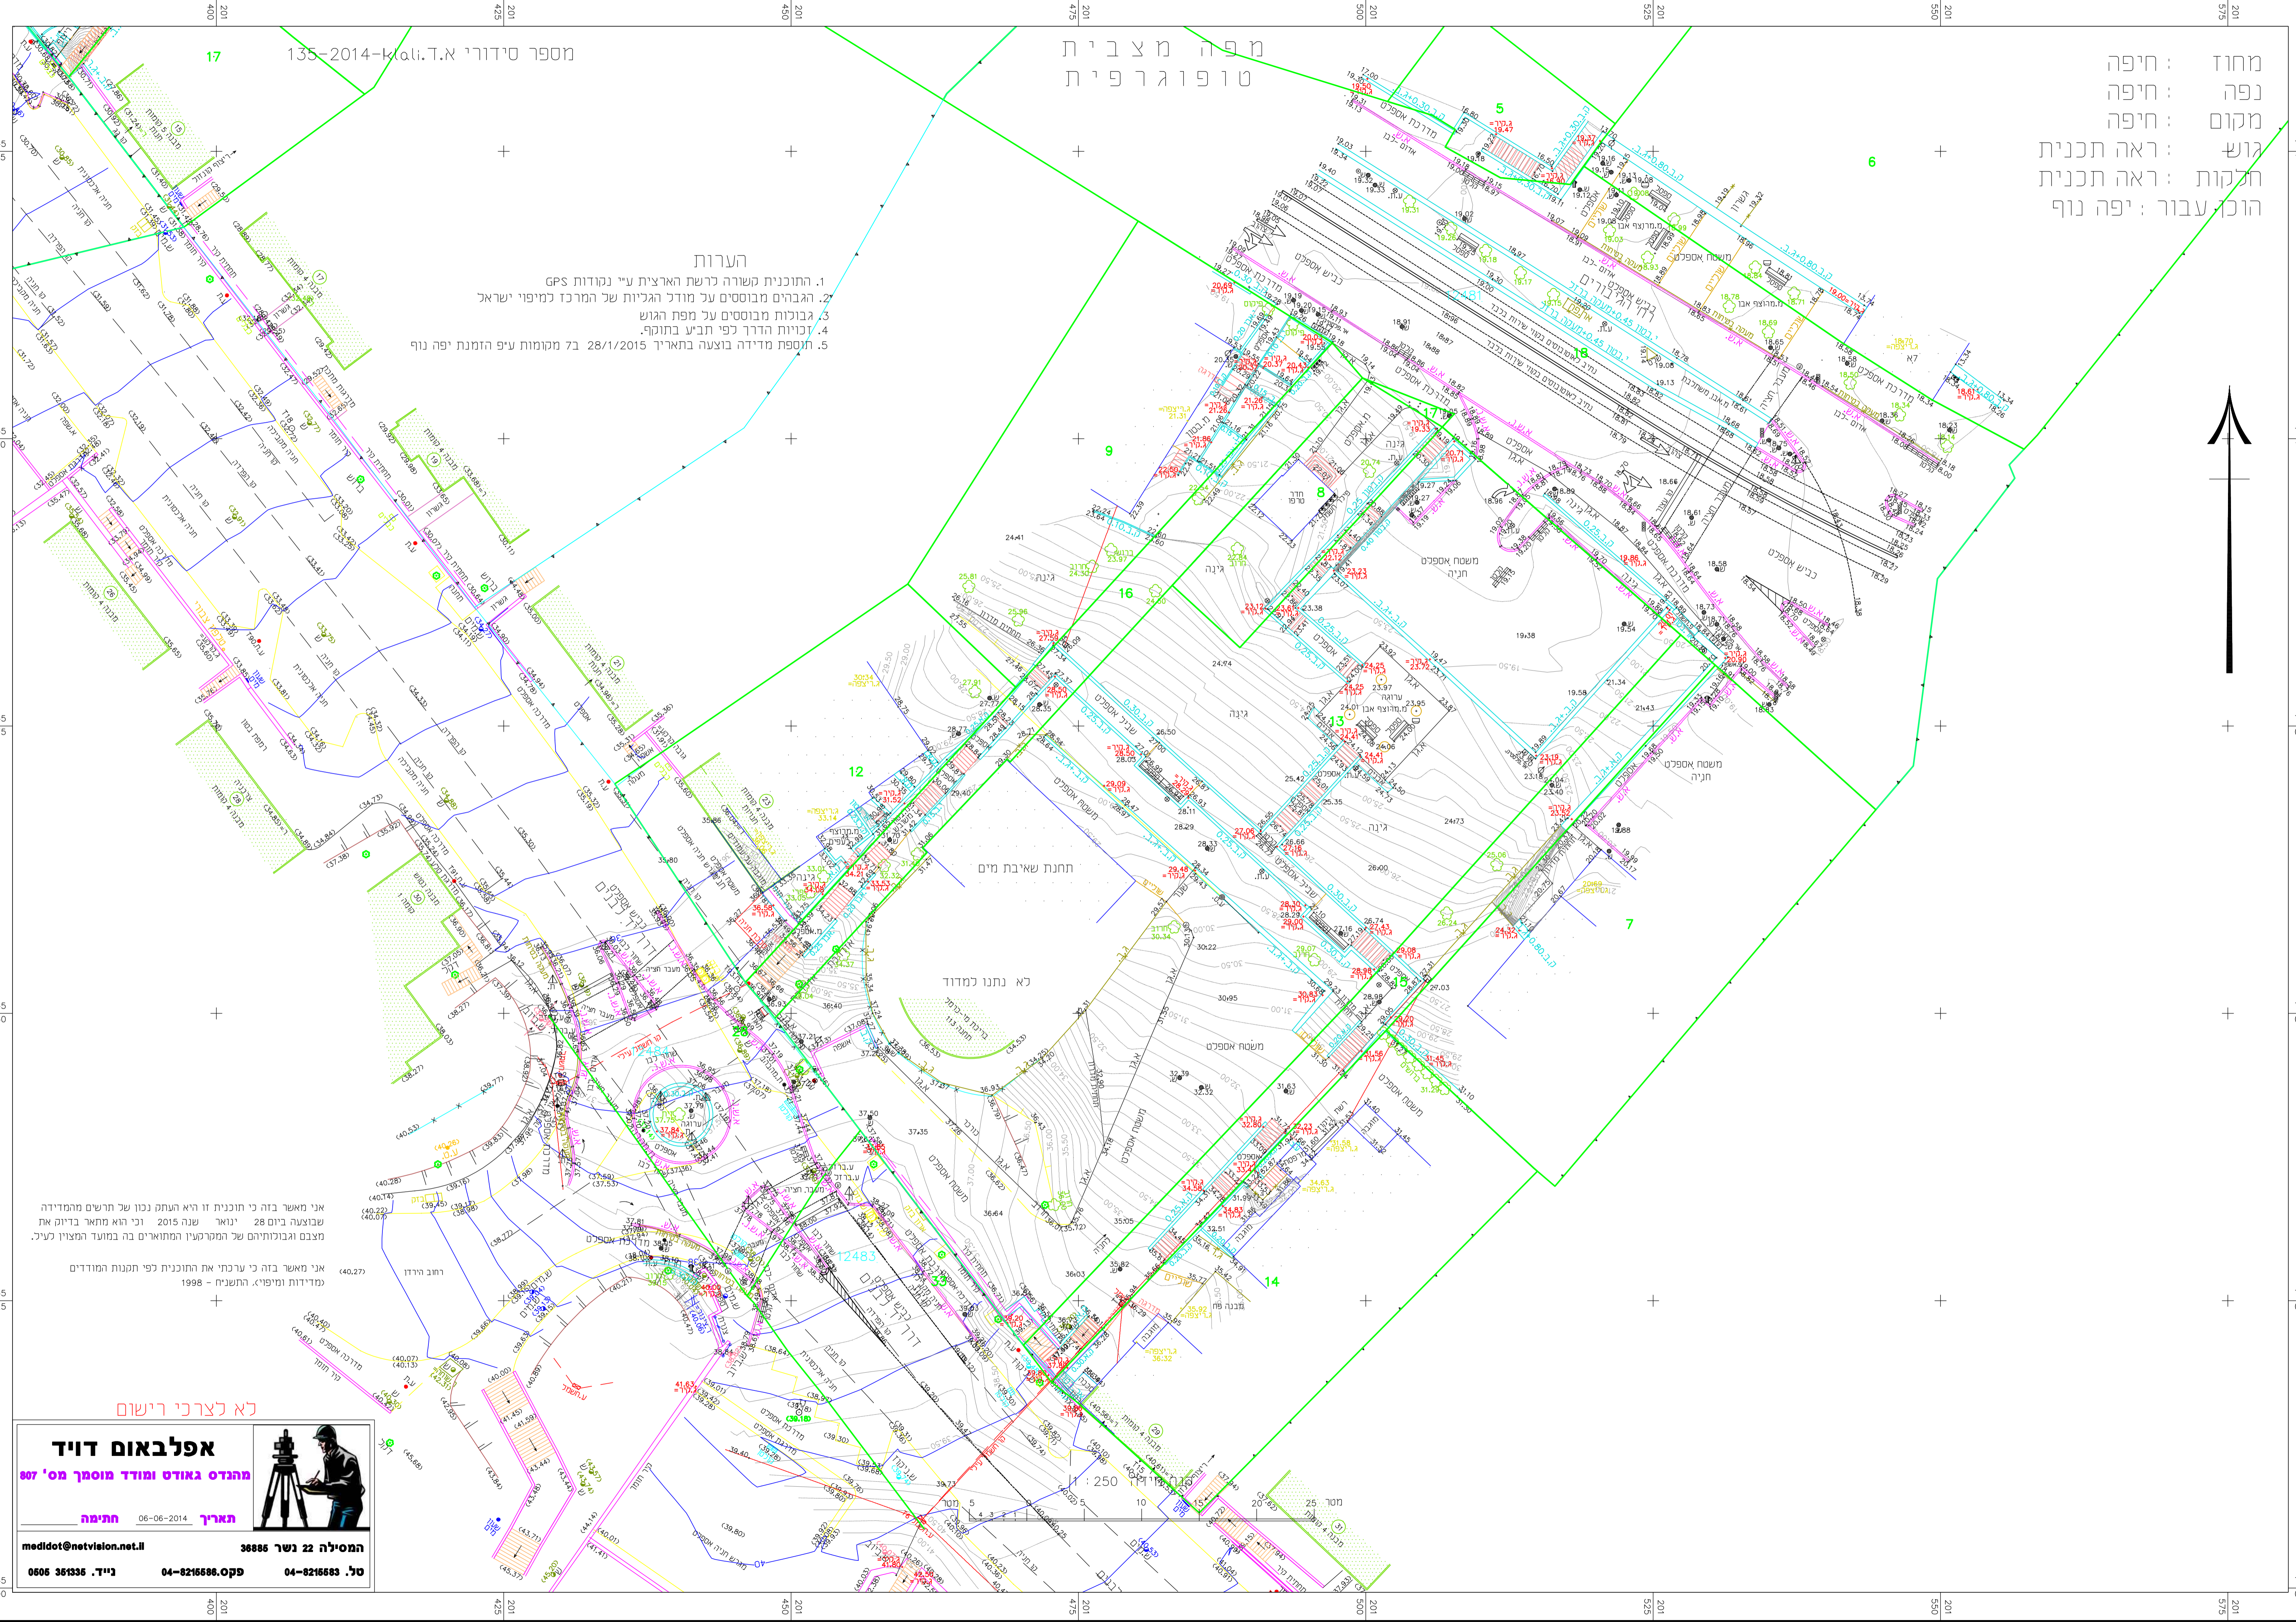


מחוז : חיפה  
 נפה : חיפה  
 מקום : חיפה  
 גוש : ראה תכנית  
 חלקות : ראה תכנית  
 הוכן עבור : יפה נוף

מפה מצבית  
 טופוגרפית

מספר סידורי א.ת.ק. 135-2014-17

- הערות
1. התוכנית קשורה לרשת הארצית ע"י נקודות GPS
  2. הגבהים מבוססים על מודל הגליות של המרכז למיפוי ישראל
  3. גבולות מבוססים על מפת הגוש
  4. זכויות הדרך כפי תביע בתוקף.
  5. תוספת מדידה בוצעה בתאריך 28/1/2015 בל מקומות ע"פ הזמנת יפה נוף

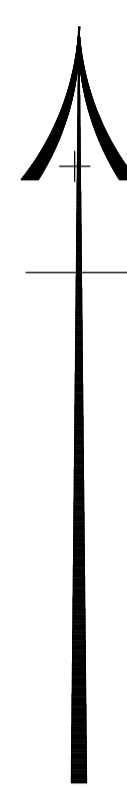

אני מאשר בה כ תוכנית זו היא העתק נכון של תרשים מהמדידה שבוצעה ביום 28 ינואר שנה 2015 וכי הוא מתאר בדיוק את מצבם וגבולותיהם של המקרקעין המתוארים בה במסגרת המצוין לעיל.

אני מאשר בה כי ערכתי את התוכנית לפי תקנות המודדים מדידות ומיפוי. התשנ"ח - 1998

לא לצרכי רישום

**אפל באום דויד**  
 מהנדס גאודט ומודד מוסמך מס' 57

תאריך: 06-06-2014 חתימה

המסילה 22 נשר 36885  
 סל. 04-8216683 פסק. 04-8216686 נייד. 0606 361336

medidot@netvision.net.il