מסמך סידורי א.ת.159HZ-2013-BNIAN-A

* © אין להעתיק/לשכפל/לצלם/לעבד/לפרסם/לשדר/לעשות כל שימוש מסחרי במסמך זה אם לא נמצא מסמך הנבנה ומחומר אשר מסמך זה חתום בחתימה ובחותמת אדום. אלמלא יש מדבר מלבנות ראשי אדריכלים, בלוא אישור בכתב מאת אפלבאום דויד אדריכלים בע"מ. המסמך נמסר לרשות המזמין מסמך זה, אינו מהווה אישור לבנייה. אין לבצע פעולות אלו ללא אישור בכתב מאת אפלבאום דויד אדריכלים בע"מ. כל הזכויות שמורות *

מחוז : חיפה
נפה : חיפה
מקום : נשר
גוש 11235 :
חלקות : 378 בשלמות.150-327.328.331.372-חלקי חלקות
הרכן עבור : עירית נשר

חזיתות
בניין A

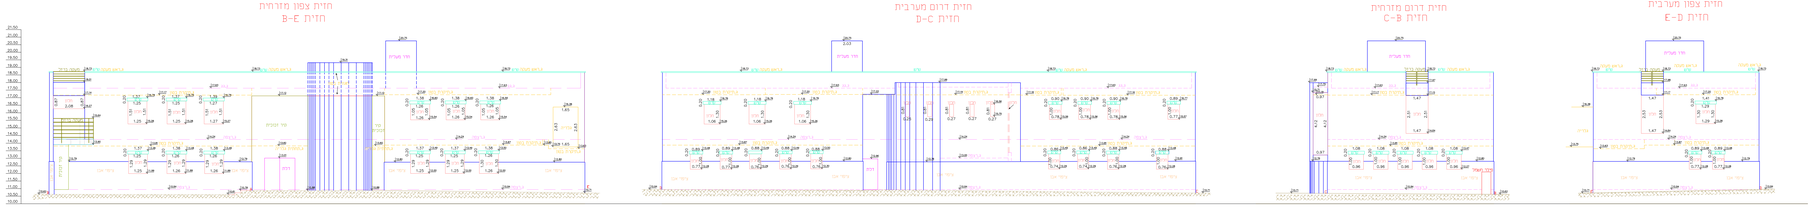
חזית צפון מזרחית
חזית B-E
חזית דרום מערבית
חזית D-C
חזית דרום מזרחית
חזית C-B
חזית צפון מערבית
חזית E-D
מיר מערבית
מיר מזרחית
מיר זכוכית
מיר אבן
מיר אבן
מיר אבן