מס' סידורי א.ד. 62/2010

מפה מצבית
טופוגרפית

מחוז : הצפון
נפה : עכו
מקום : עכו
גוש : 19963,18015
חלקות : ראה תוכנית
הוכן עבור : החברה הממשלתית לתיירות

"© אין לצלם, להעתיק,לשנות,לעדכן,להפיץ או לעשות כל שימוש מסחרי במסמך זה או קטעים ממנו, ובקובץ המחשב אשר מסמך זה הופק ממנו , בשום צורה ובשום אמצעי , אלקטרוני או מכני (לרבות קישורי אינטרנט) , ללא אישור בכתב ומראש מאת אפלבאום דויד - מודד מוסמך . על רכישת העותק החוקי של מסמך זה , או כל שימוש אחר במסמך זה או חלק ממנו חל חוק זכויות היוצרים"

הערות

1. התוכנית קשורה לרשת הארצית ע"י נקודות GPS
2. הגבהים מבוססים על מודל הגליות של המרכז למיפוי ישראל
3. הגבולות מבוססים על מפות הגוש 18015,19963 ונקלטו בדיגיטציה מהעתק של מפות הגוש
4. גוש 19963 נמצא בתהליך הסדר גבולות,החלקות והשטחים עלולים להשתנות
5. קו המיים המופיע במפה הינו מקורב והוא משתנה כל הזמן

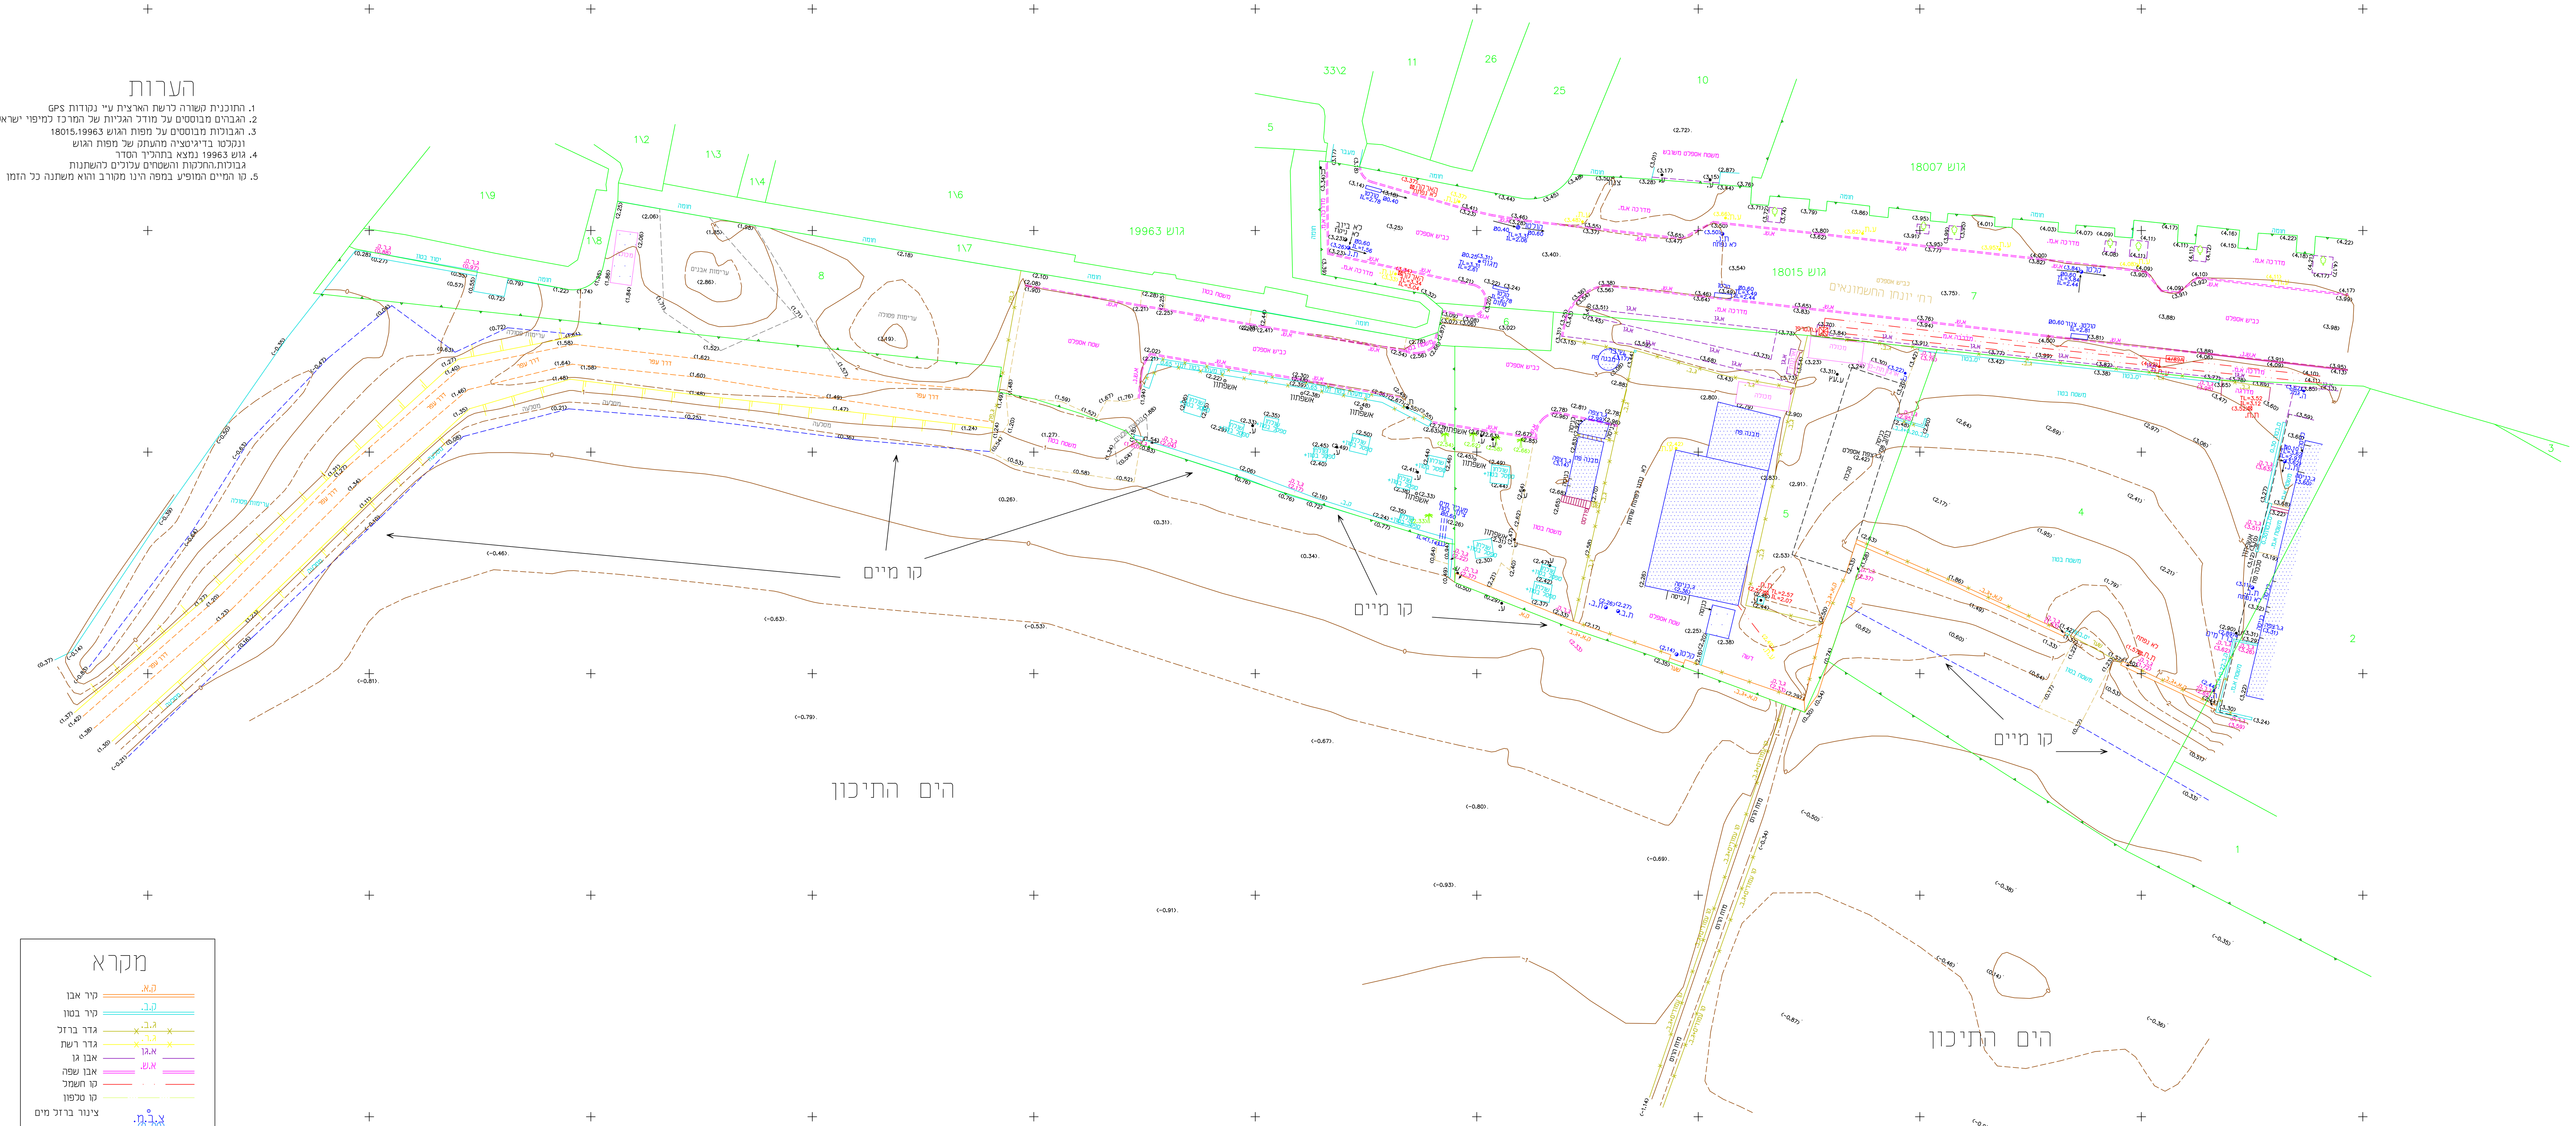

מקרא

קיר אבן	ק.א.
קיר בטון	ק.ב.
גדר ברזל	ג.ב.
גדר רשת	ג.ר.
אבן גן	א.גן
אבן שפה	א.ש.
קו חשמל	
קו טלפון	
צינור ברזל מים	צ.ב.מ.
שעון מים	שיבר
שוכה	ת.ב.
עמוד חשמל	ע.ח.
עמוד תאורה	ע.ת.
עמוד טלפון	ע.ט.
עץ	עץ
נקי גבול ישנה	
נקי גבול חדשה	

תרשים סביבה קנ"מ 1:1250

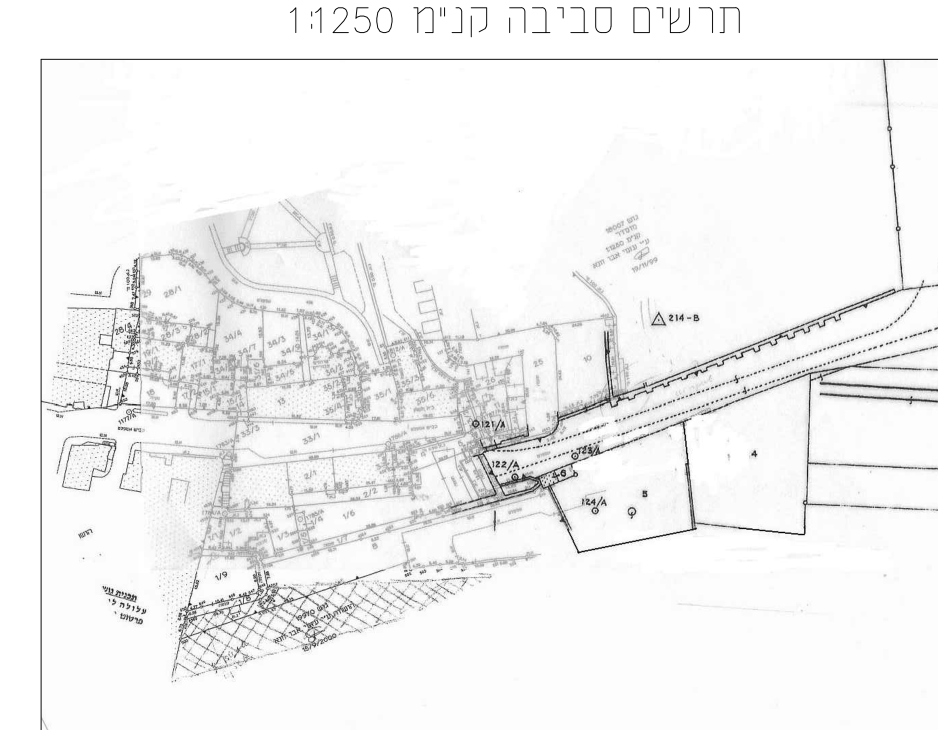

קנה מידה 1 : 250

אני מאשר בזה כי תוכנית זו היא העתק נכון של תרשים מהמדידה שבוצעה ביום 11 05 שנה 2010 וכי הוא מתאר בדיוק את מצבם וגבולותיהם של המקרקעין המתוארים בה במועד המצוין לעיל.

אני מאשר בזה כי ערכתי את התוכנית לפי תקנות המודדים (מדידות ומיפוי), התשנ"ח - 1998

לא לצרכי רישום

מדידות והנדסה אזרחית
תאריך 11/05/2010 גבעת נשר
אפלבאום דויד מודד מוסמך
מהנדס גאודט
מהנדס אזרחי
רשיון מספר 807
רח' המסילה 22
טל: 04-8215583/4
פקס: 04-8215586
0505 351335